

NOVO CIRCO CRESCER E VIVER: RUMO AO CÉU!

O Circo Crescer e Viver é um circo que une arte e transformação social em seu picadeiro. Uma organização que, em mais de dez anos de atividade ininterrupta, iniciou seu trabalho com circo social e, depois de muitos saltos e cambalhotas dos seus fundadores, equipe, participantes e parceiros, expandiu seus projetos e atividades, transformou-se em uma das mais expressivas instituições do circo brasileiro. Desenvolvendo ações nos campos da formação, produção, difusão e fruição das artes circenses, o Circo Crescer e Viver é hoje um empreendimento com atuação em todos os elos da cadeia produtiva do circo, assumindo uma posição de vanguarda na renovação estética e na atualização criativa das artes circenses no Brasil.

O atual espaço onde o Circo se localiza apresenta uma série de restrições para que as atividades desenvolvidas aconteçam plenamente. Por conta do número crescente de alunos e espetáculos, existe uma demanda por mais espaços de permanência, que possam abrigar atividades intelectuais, de ensaio e repouso. Em função desta demanda, o projeto para o Circo se organiza a partir de três grandes programas de uso: uma nova sala de ensaio/espetáculo, um espaço para residência artística e uma área para pesquisa, leitura e reuniões.


Os espaços de ensaio e apresentação de um circo devem possuir características similares quanto à dimensão e altura. Assim, a estratégia de projeto adotada para inserção de mais uma grande sala, em um espaço onde a dimensão do terreno é praticamente a mesma da atual lona do circo, foi dobrar a área do lote por meio da construção de um embasamento em quase toda a extensão do terreno.



Este novo elemento – o embasamento – abriga e articula os novos programas de uso com o espaço público – a Praça dos Direitos Humanos* – e com a principal área de espetáculos, a lona de circo, montada em sua cobertura. Desta maneira, o res-do-chão passa a ser o espaço onde se faz o contato diário da cidade com as atividades de reflexão e troca do circo e, na cobertura, tal qual uma igreja no cumbre de uma montanha, acontecerão os espetáculos já maduros, prontos para um diálogo mais complexo com o público.

O projeto para o Circo Crescer e Viver faz parte de uma iniciativa filantrópica do escritório AAA para auxiliar organizações da sociedade civil qualificarem seu espaço de produção, moradia e lazer, através de soluções arquitetônicas e urbanísticas aliadas a análises econômicas e políticas.

*A Praça dos Direitos Humanos é um projeto desenvolvido em parceria com a INSCRIRE Brasil, uma organização fundada pela Artista plástica Françoise Schein, que tem por objetivo promover a reflexão sobre direitos humanos e cidadania por meio de intervenções artísticas participativas no cenário urbano. Com azulejos, tinta e pincéis em mãos, os participantes –alunos de escolas públicas da Prefeitura e do Circo Crescer e Viver – expressam, em desenhos, os artigos da Declaração Universal dos Direitos Humanos (DUDH).

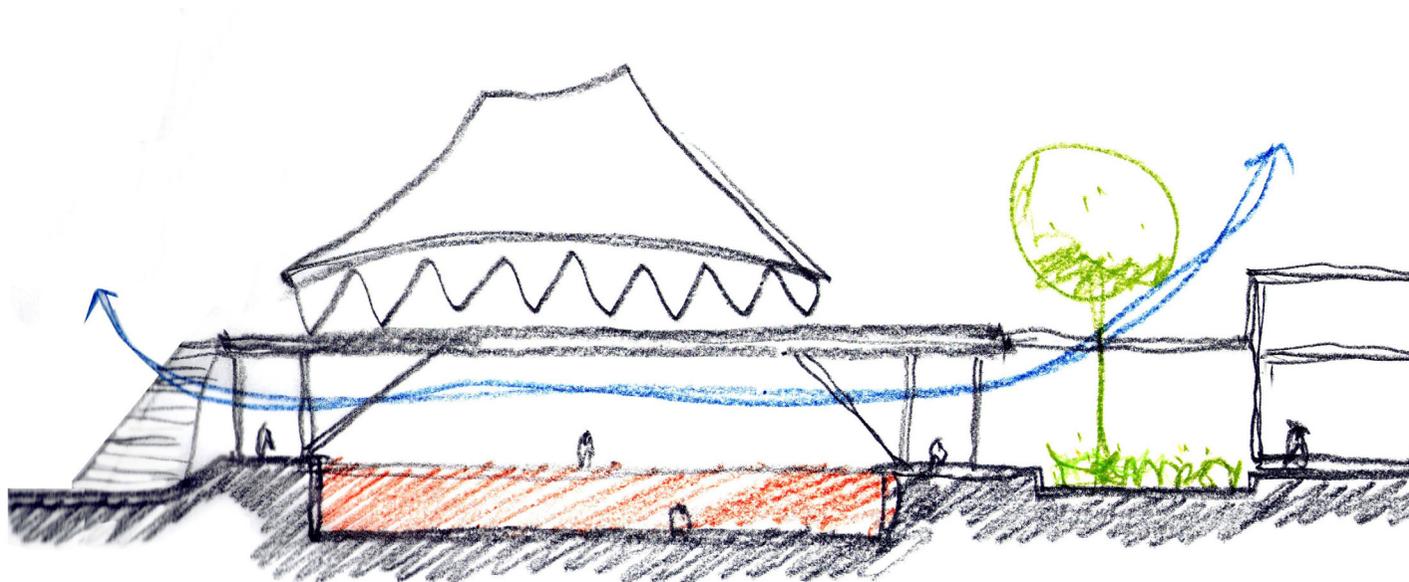

AAA

Circo
CO crescer & viver



VISTA A PARTIR DA ESTAÇÃO DO METRÔ_FOTOMONTAGEM



RESIDÊNCIA
PARA INTER-
CÂMBIOS
PÁTIO
INTERNO

PRAÇA DOS DIREITOS
HUMANOS

TORRE DO METRÔ
PARTE DA PRAÇA DOS
DIREITOS HUMANOS


VISTA AÉREA

RESIDÊNCIA
PARA INTER-
CÂMBIOS



PRAÇA DOS DIREITOS
HUMANOS

VISTA AÉREA

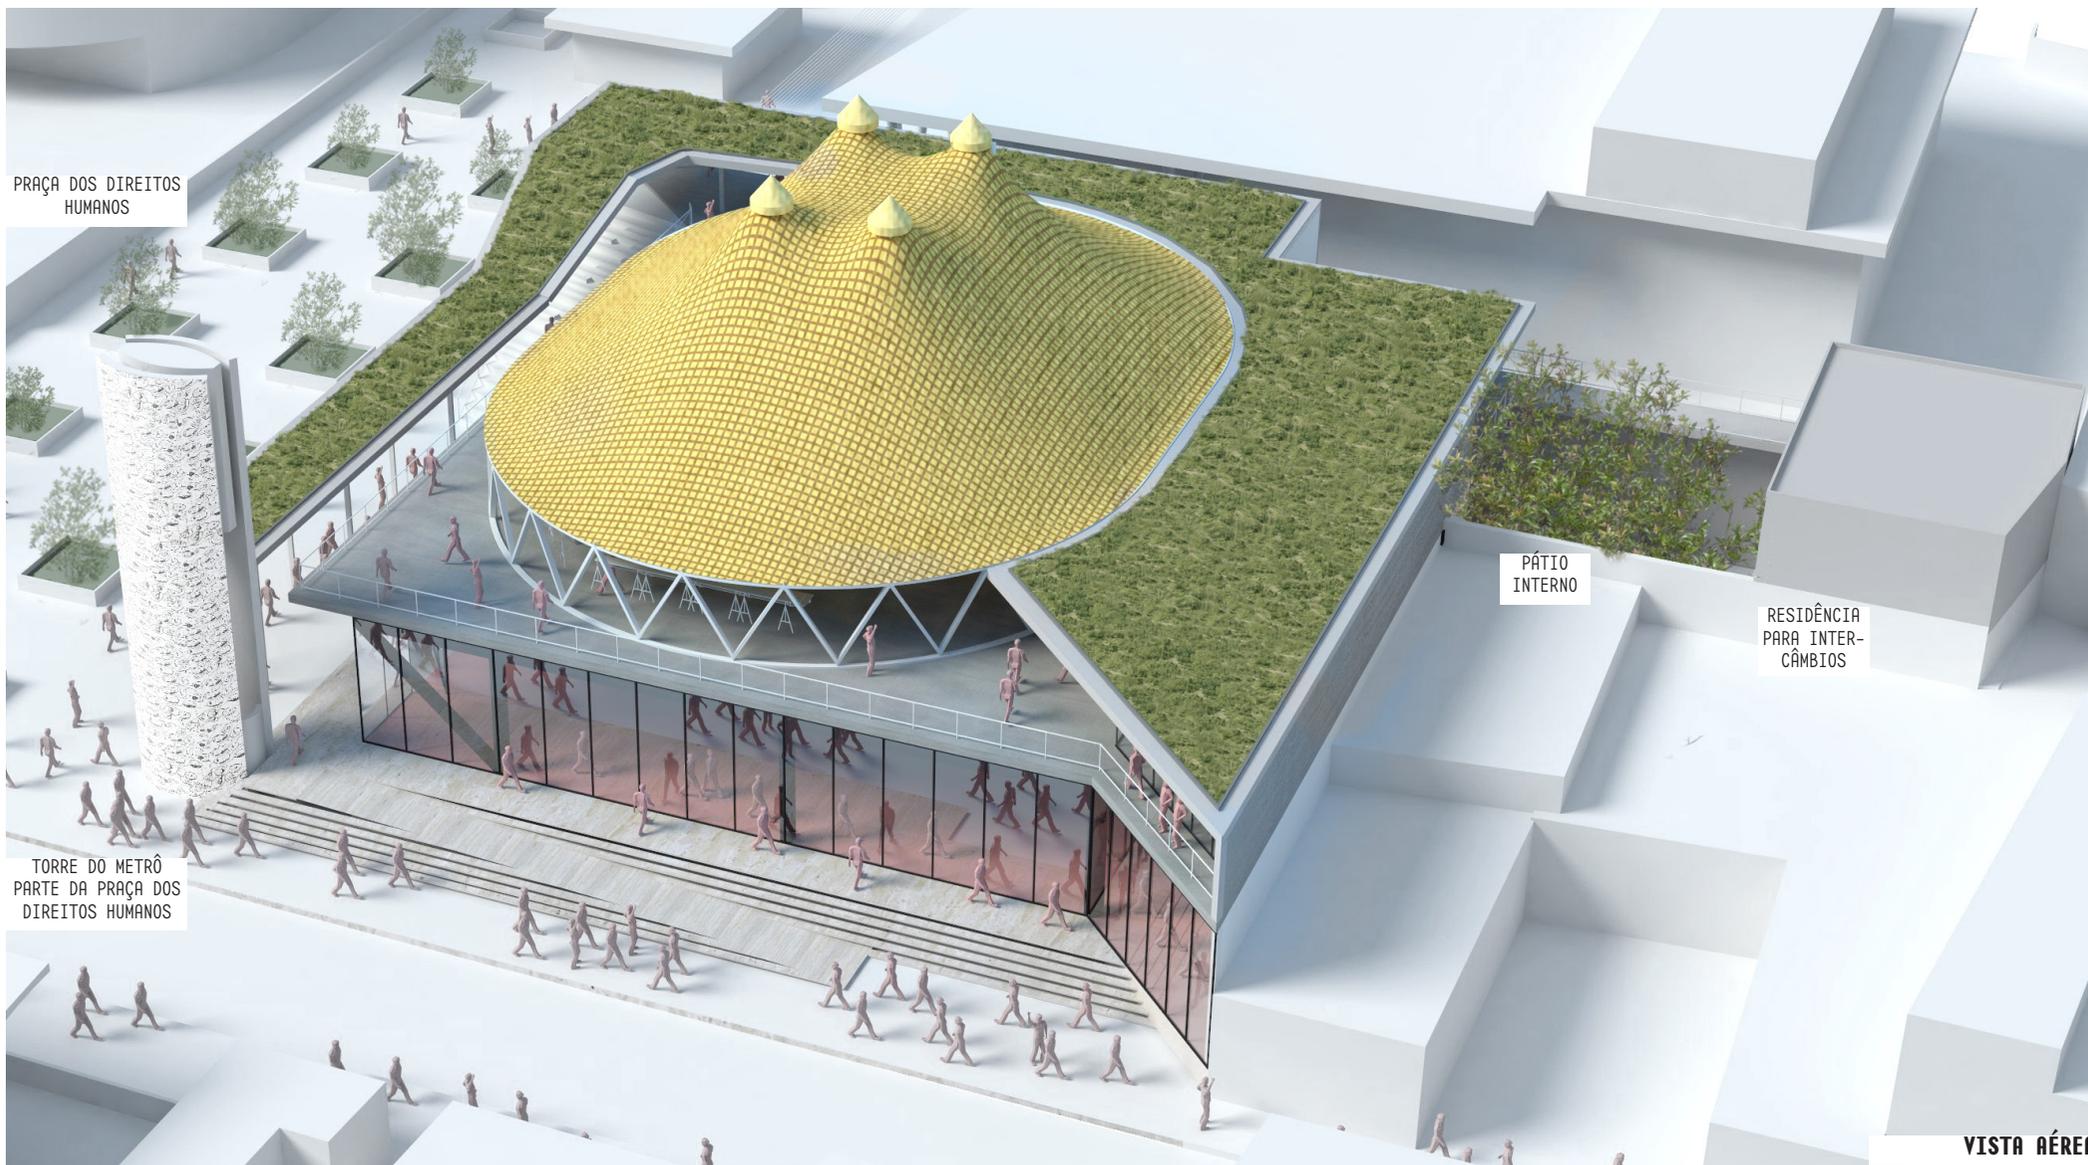

PRAÇA DOS DIREITOS HUMANOS

TORRE DO METRÔ
PARTE DA PRAÇA DOS
DIREITOS HUMANOS

PÁTIO
INTERNO

RESIDÊNCIA
PARA INTER-
CÂMBIOS


VISTA AÉREA

AAA


CiR
CO crescer & viver




VISTA INTERNA A PARTIR DA NOVA SALA DE ENSAIO

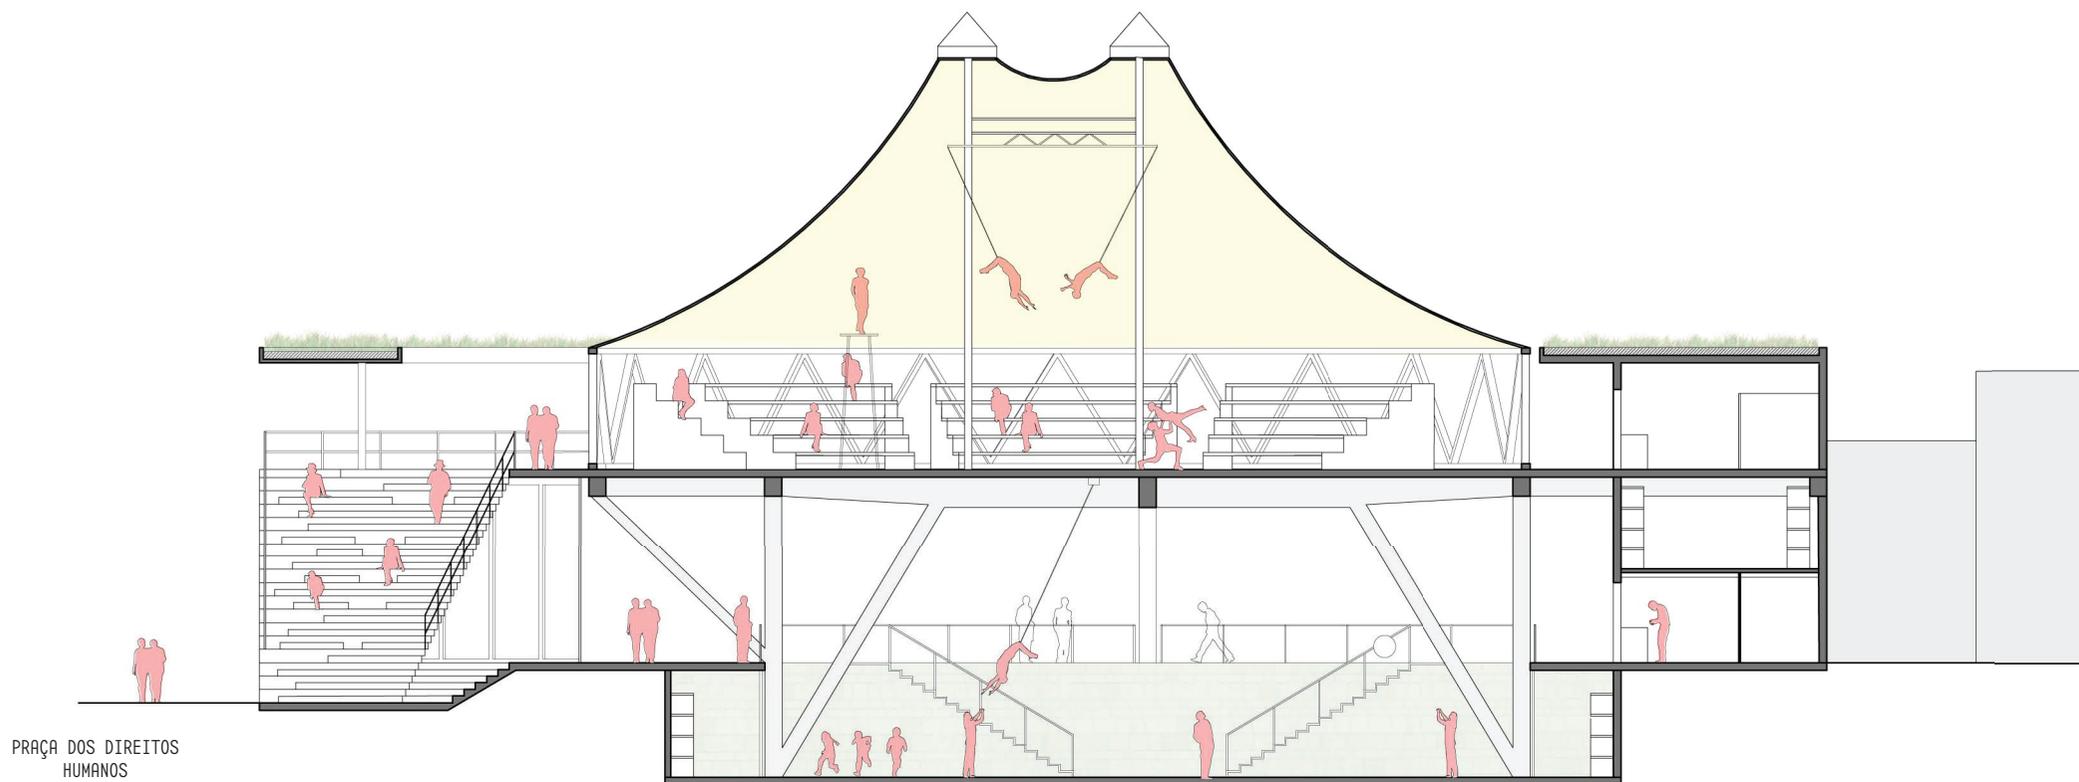



PRAÇA DOS DIREITOS
HUMANOS

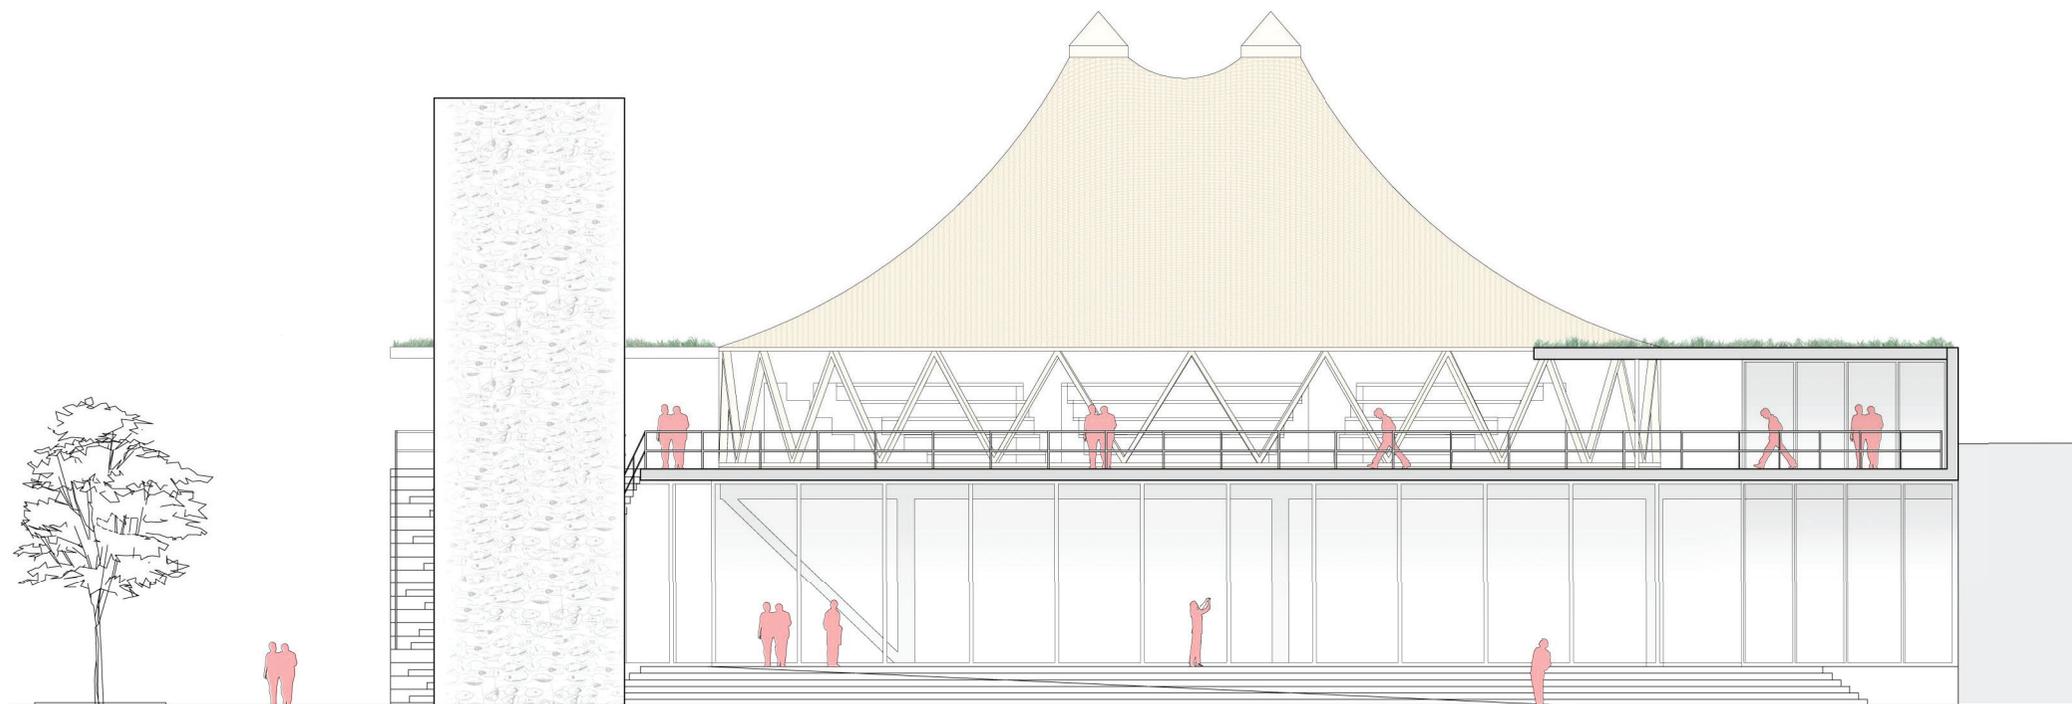

PRAÇA DOS DIREITOS
HUMANOS

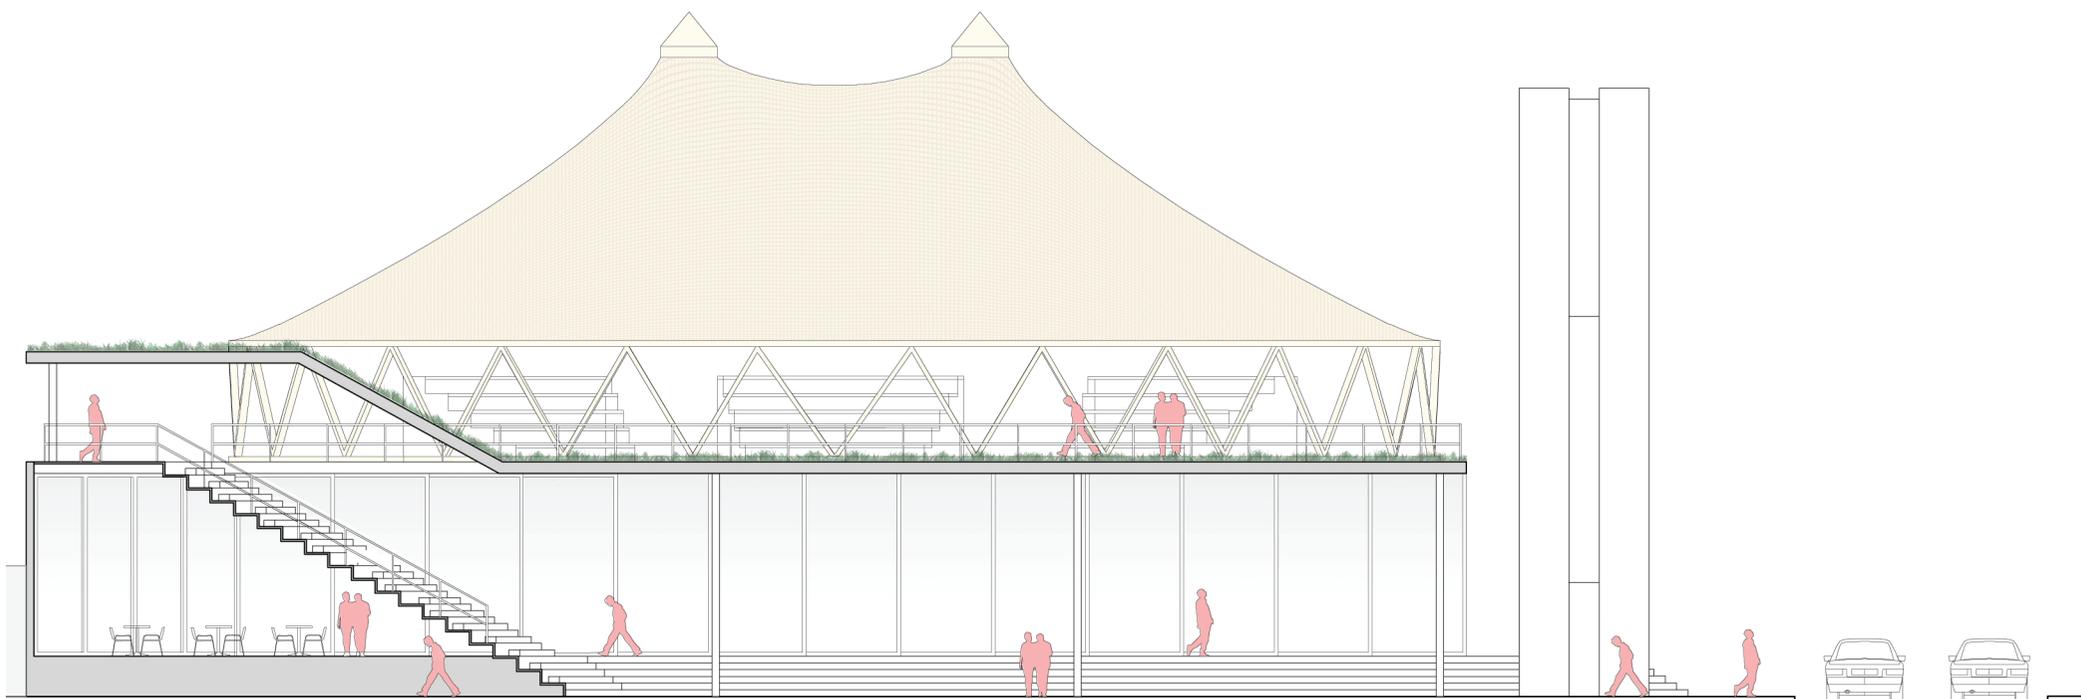

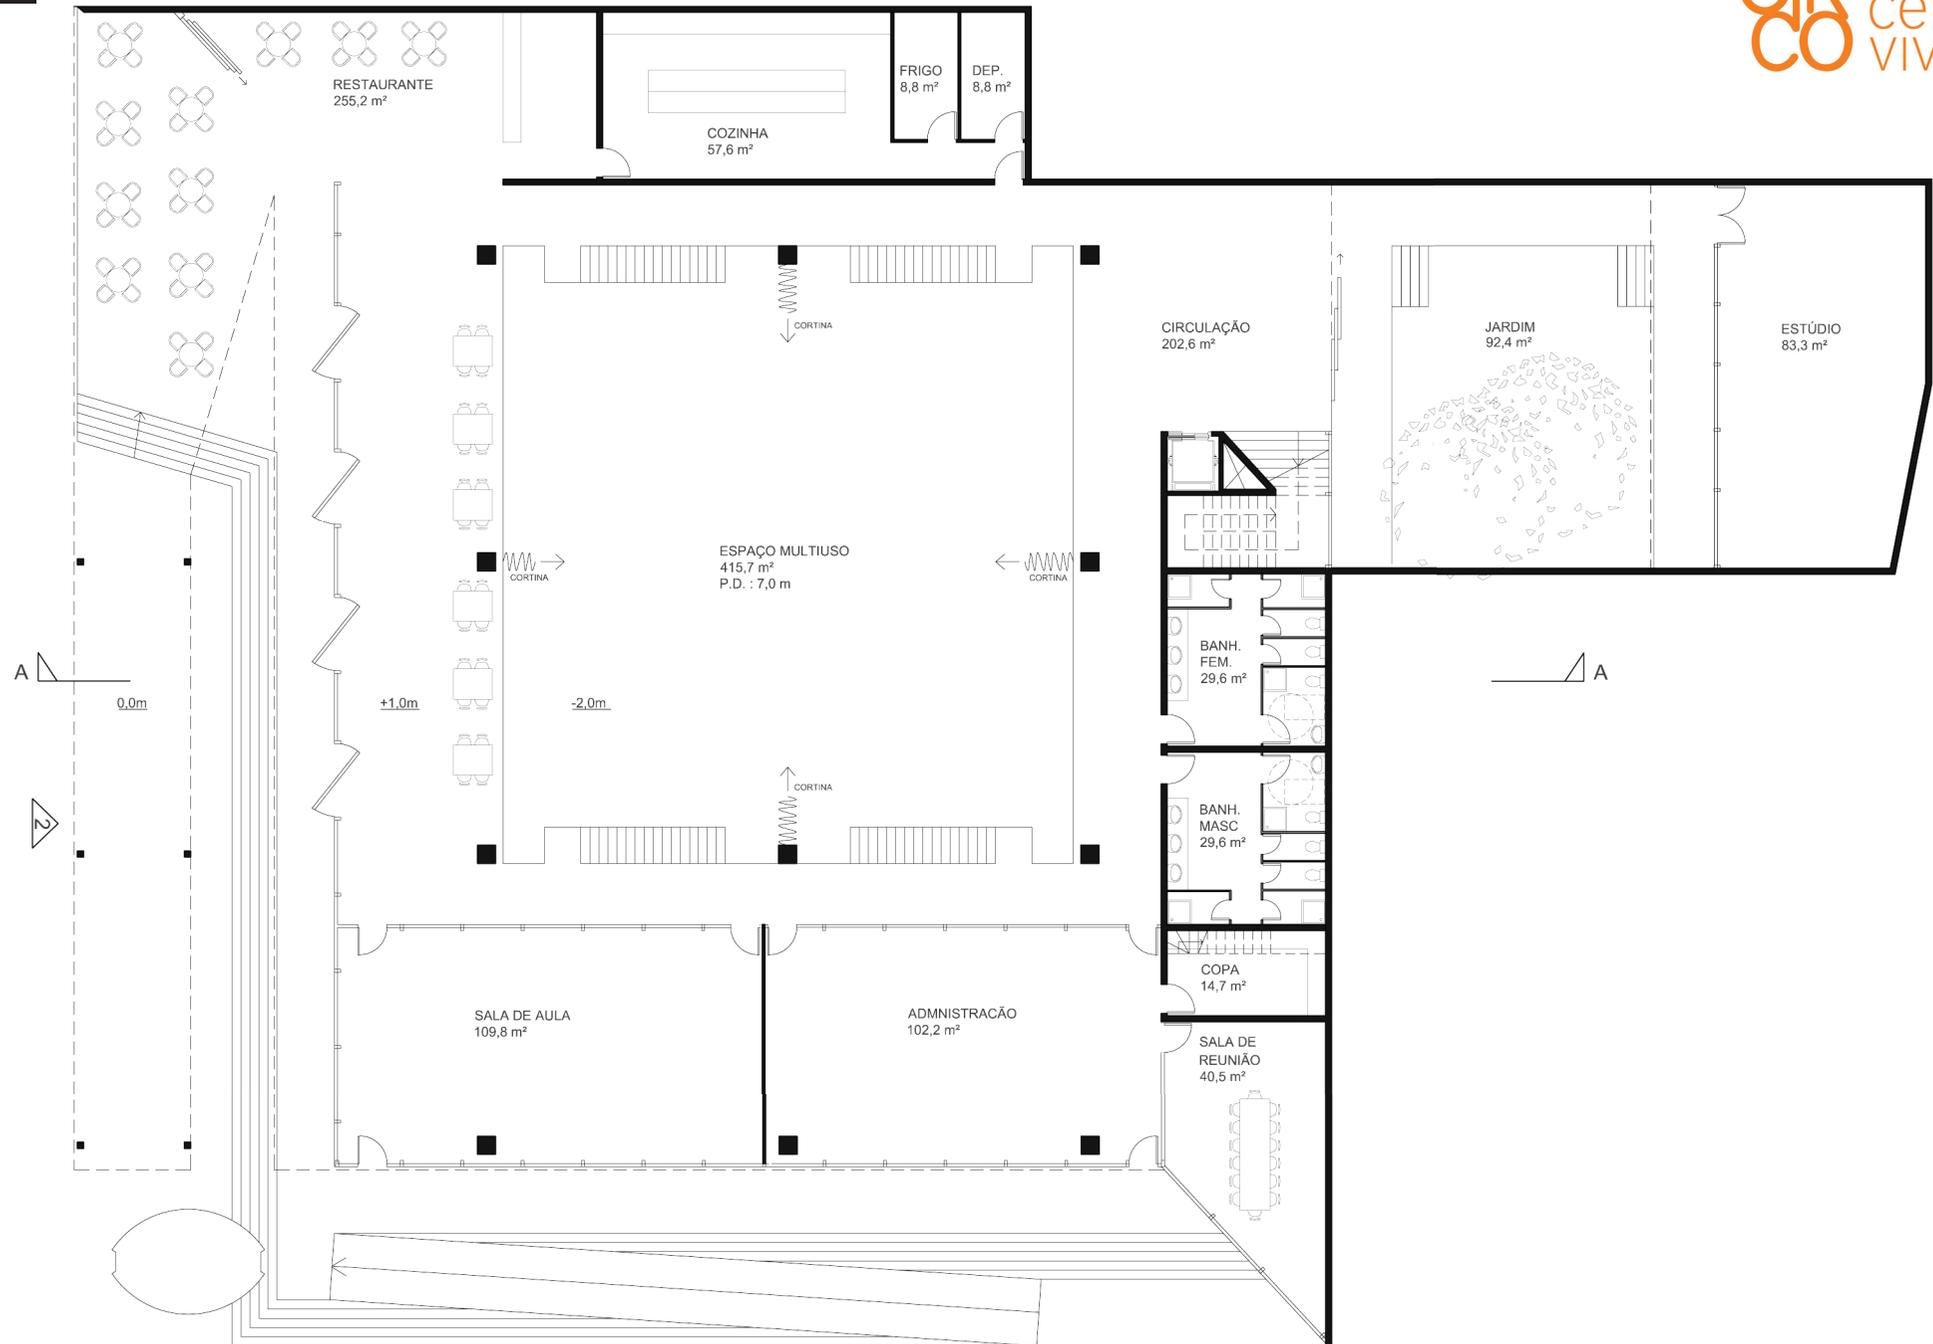

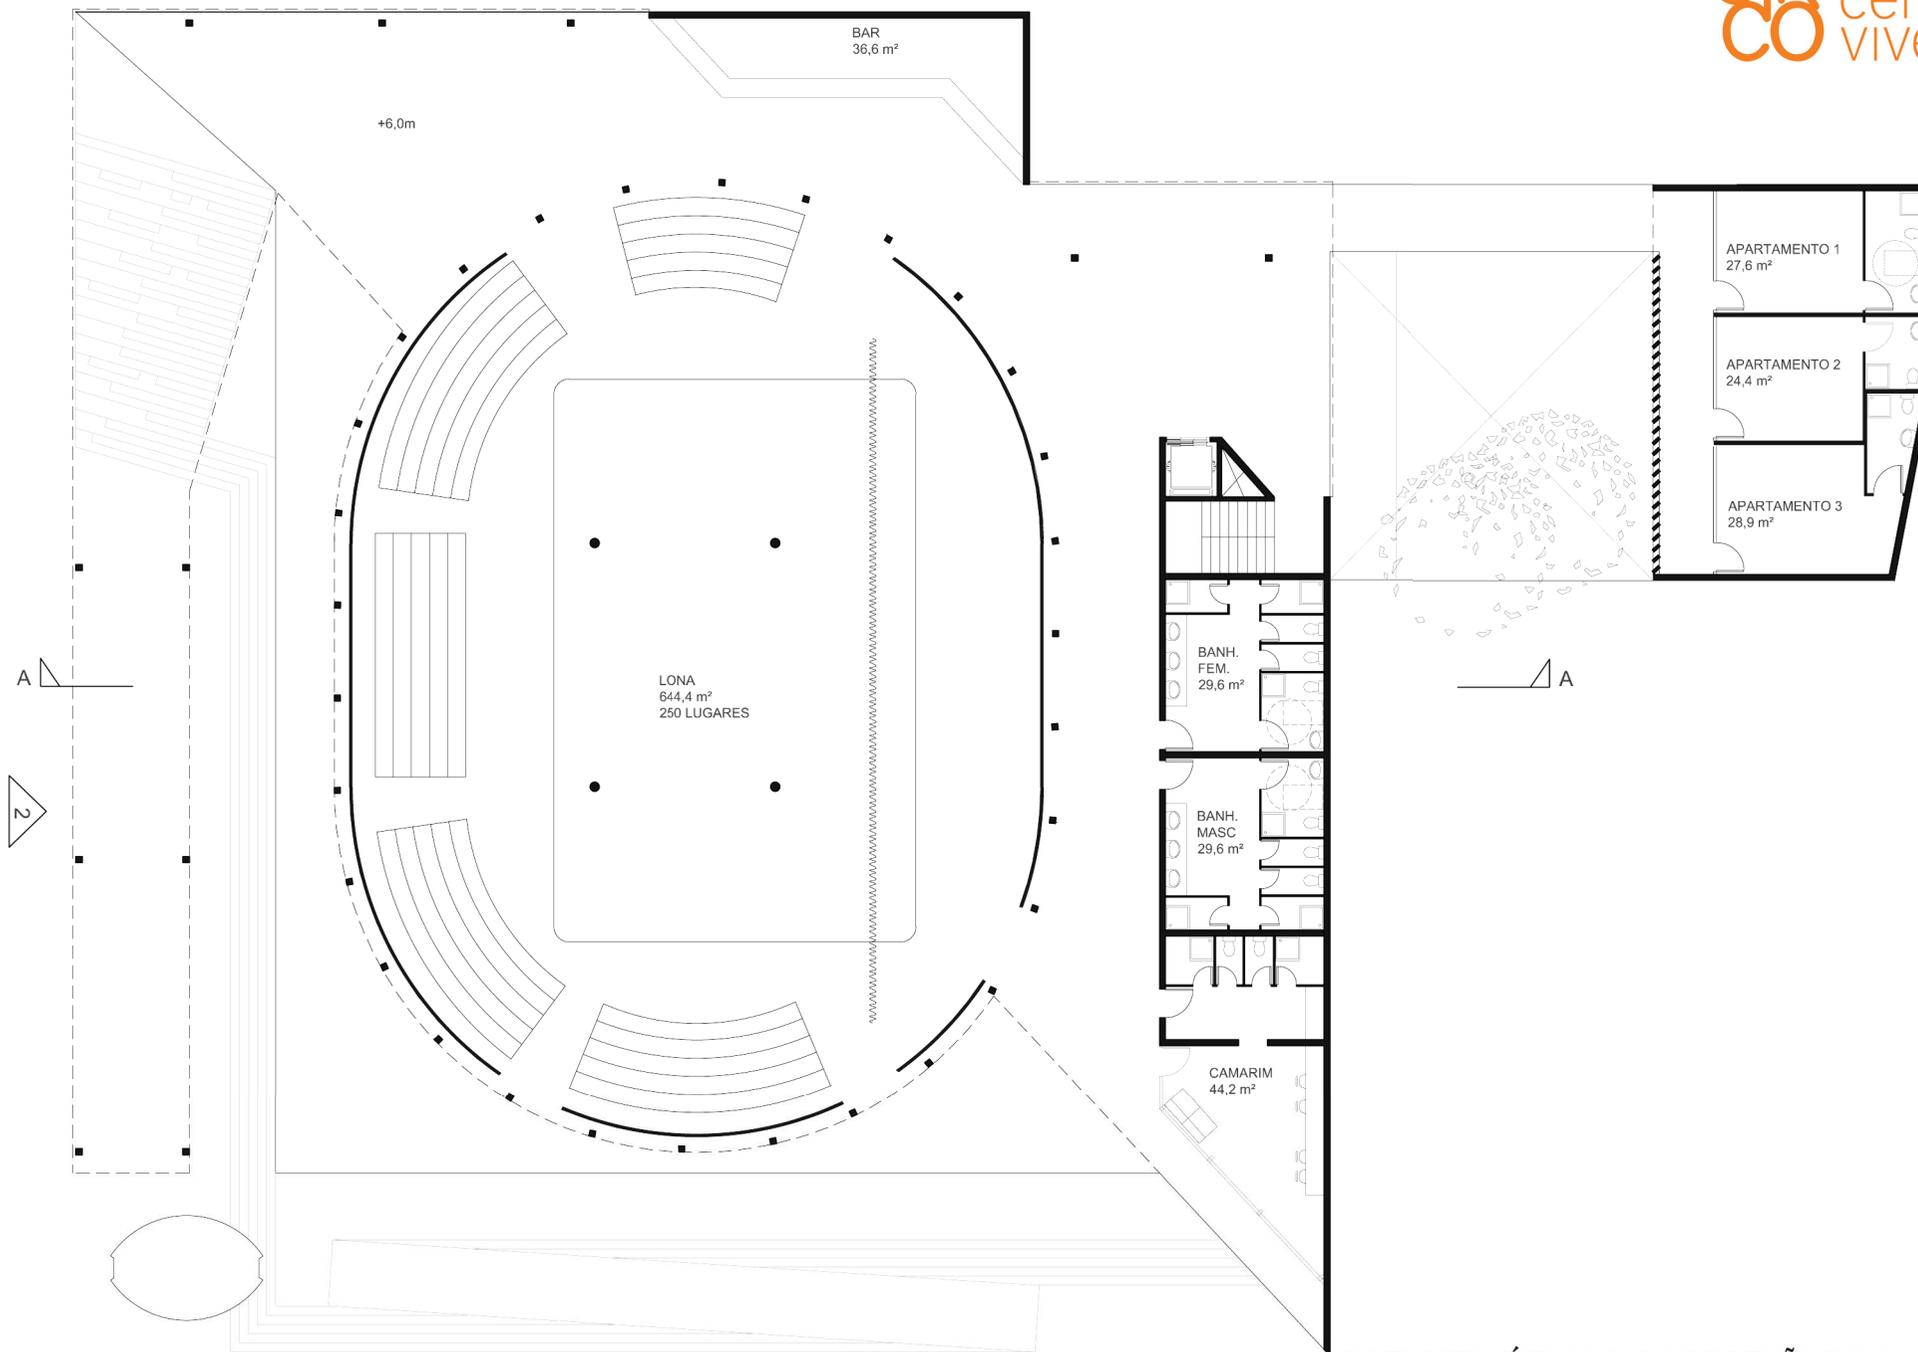

PLANTA-BAIXA NÍVEL LONA DE APRESENTAÇÃO_ESCALA 1/250

AAA

FICHA TÉCNICA

PROJETO
CIRCO CRESCER E VIVER

CLIENTE
JUNIOR PERIM + VINICIUS DAUMAS

AUTOR DO PROJETO DE ARQUITETURA
RODRIGO AZEVEDO / AAA_AZEVEDO AGÊNCIA DE ARQUITETURA
com a participação do arquiteto **MAXIME BARON**


PAINEL DE AZULEJOS - "A TORRE DOS DIREITOS HUMANOS"
FRANÇOISE SCHEIN (ASSOCIAÇÃO INSCRIRE, BRASIL)
Com a participação dos alunos das escolas municipais do Rio de Janeiro

DOCUMENTÁRIO CIRCO CRESCER E VIVER
PATROCÍNIO/INICIATIVA
RISE UP & CARE
DIREÇÃO
KATIA LUND
PRODUÇÃO
JABUTI FILMES
(Link: <http://riseup.care/crescer-e-viver>)


ENDEREÇO
RUA CARMO NETO, 143 - CIDADE NOVA, RIO DE JANEIRO

ÁREA DO TERRENO
2.041,00 m²

ÁREA CONSTRUÍDA
3.178,80 m²

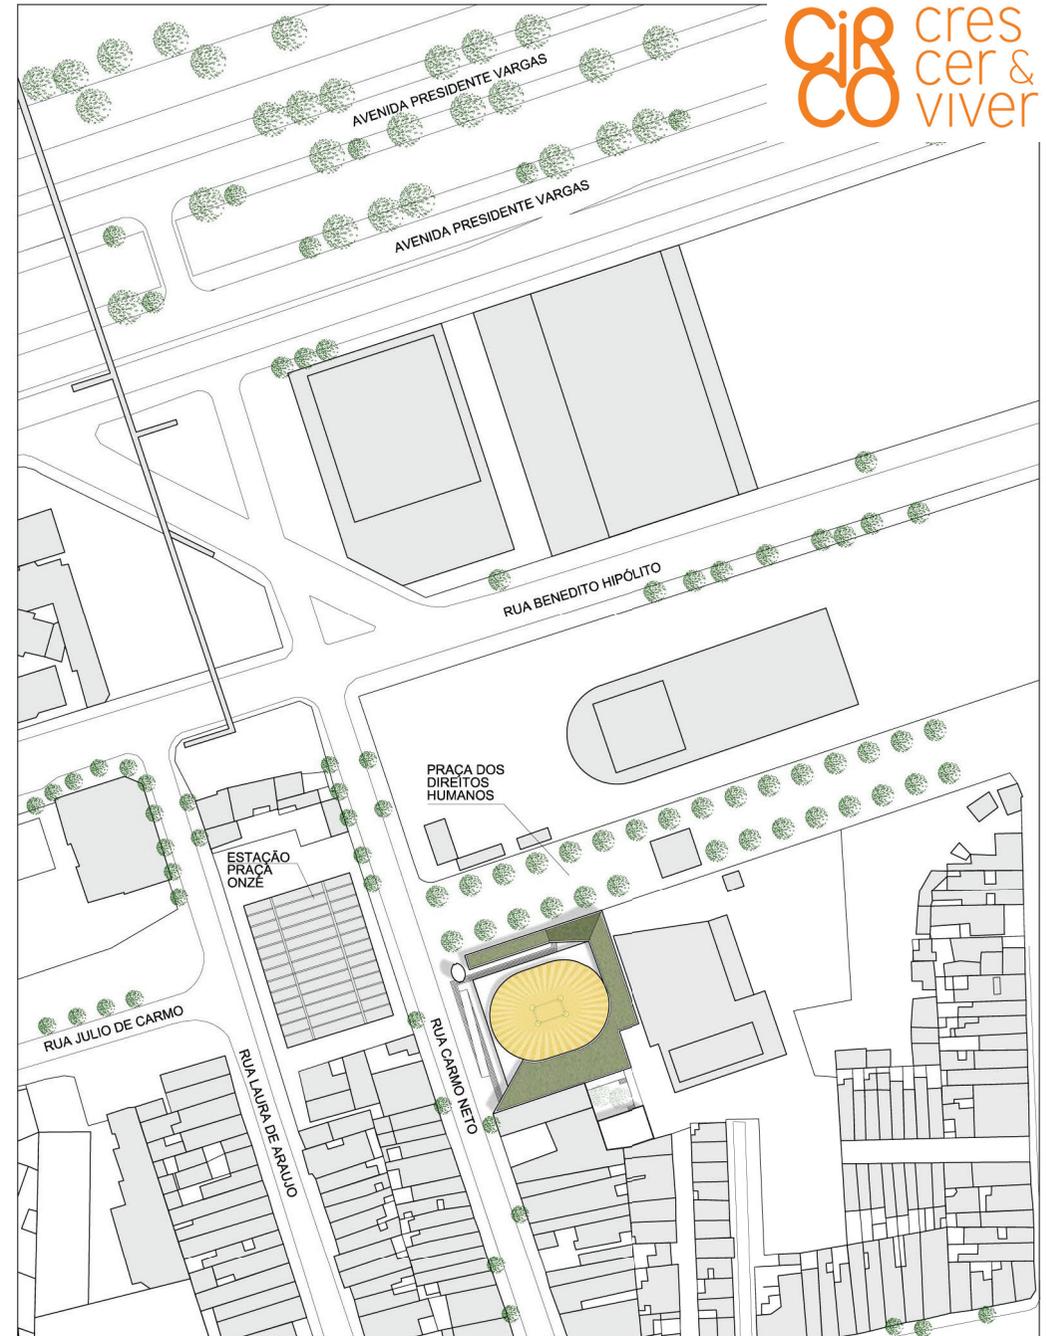

CIRCO crescer & viver

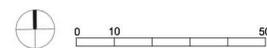

IMPLANTAÇÃO_ESCALA 1/2000