

**Nova**  
**ESTAÇÃO TREM DO CORCOVADO**

**2016**

**AAA\_Azevedo Agência de Arquitetura**  
**[www.aaa.com.br](http://www.aaa.com.br) / [contact@aaa.com.br](mailto:contact@aaa.com.br)**



# Estação Trem do Corcovado



# Restauração Urbana do Cosme Velho

AAA\_Azevedo Agência de Arquitetura  
Prefeitura da Cidade do Rio de Janeiro

## Dados:

Extensão intervenção: 610m

Área de intervenção (piso): 15.000m<sup>2</sup>

Turistas/ano: 700mil

Moradores: 12.000 (incluindo Cerro Corá e Guararapes)



Rio Carioca

Equipamento  
Urbano

Calçadas

Praça São  
Judas Tadeu

# Restauração Urbana do Cosme Velho


AAA\_Azevedo Agência de Arquitetura  
Prefeitura da Cidade do Rio de Janeiro



Nova Praça São Judas Tadeu

# Restauração Urbana do Cosme Velho

AAA\_Azevedo Agência de Arquitetura  
Prefeitura da Cidade do Rio de Janeiro

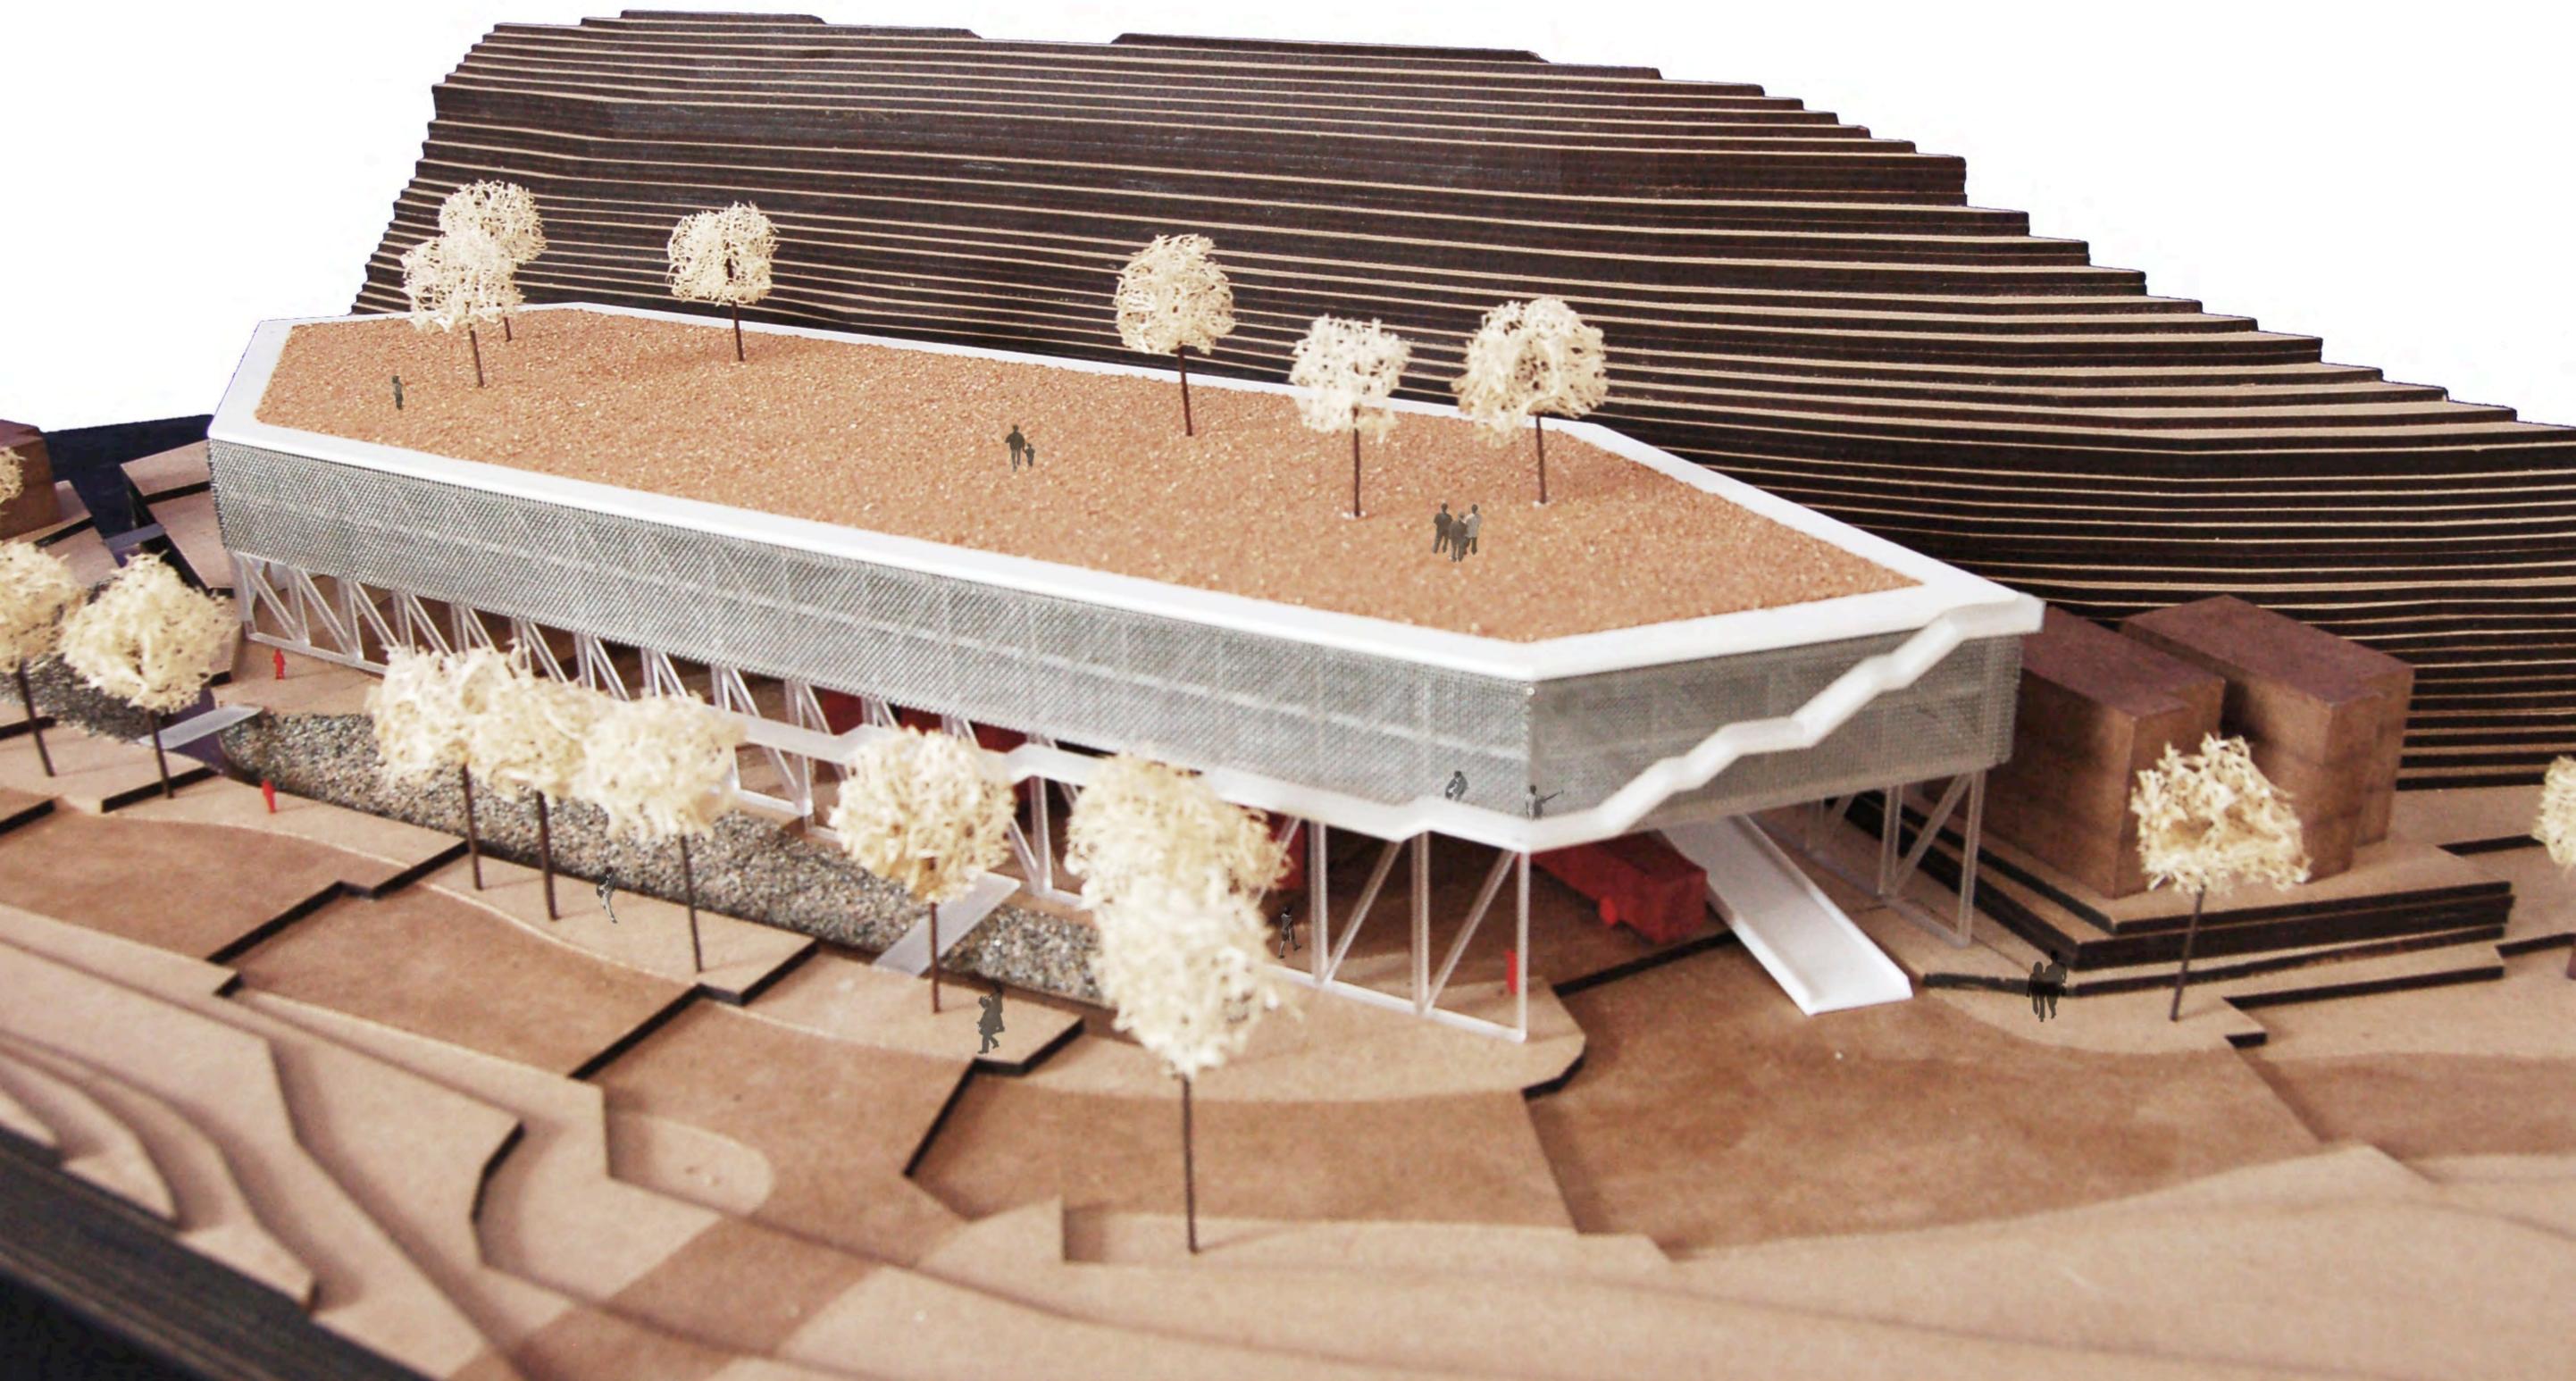


Novo Equipamento Urbano: praça pública + comércio de bairro + ônibus de turismo/linha + vans + estacionamento (200 vagas)

# **PERMANÊNCIA**

**Estação Trem do Corcovado**

**Estação**

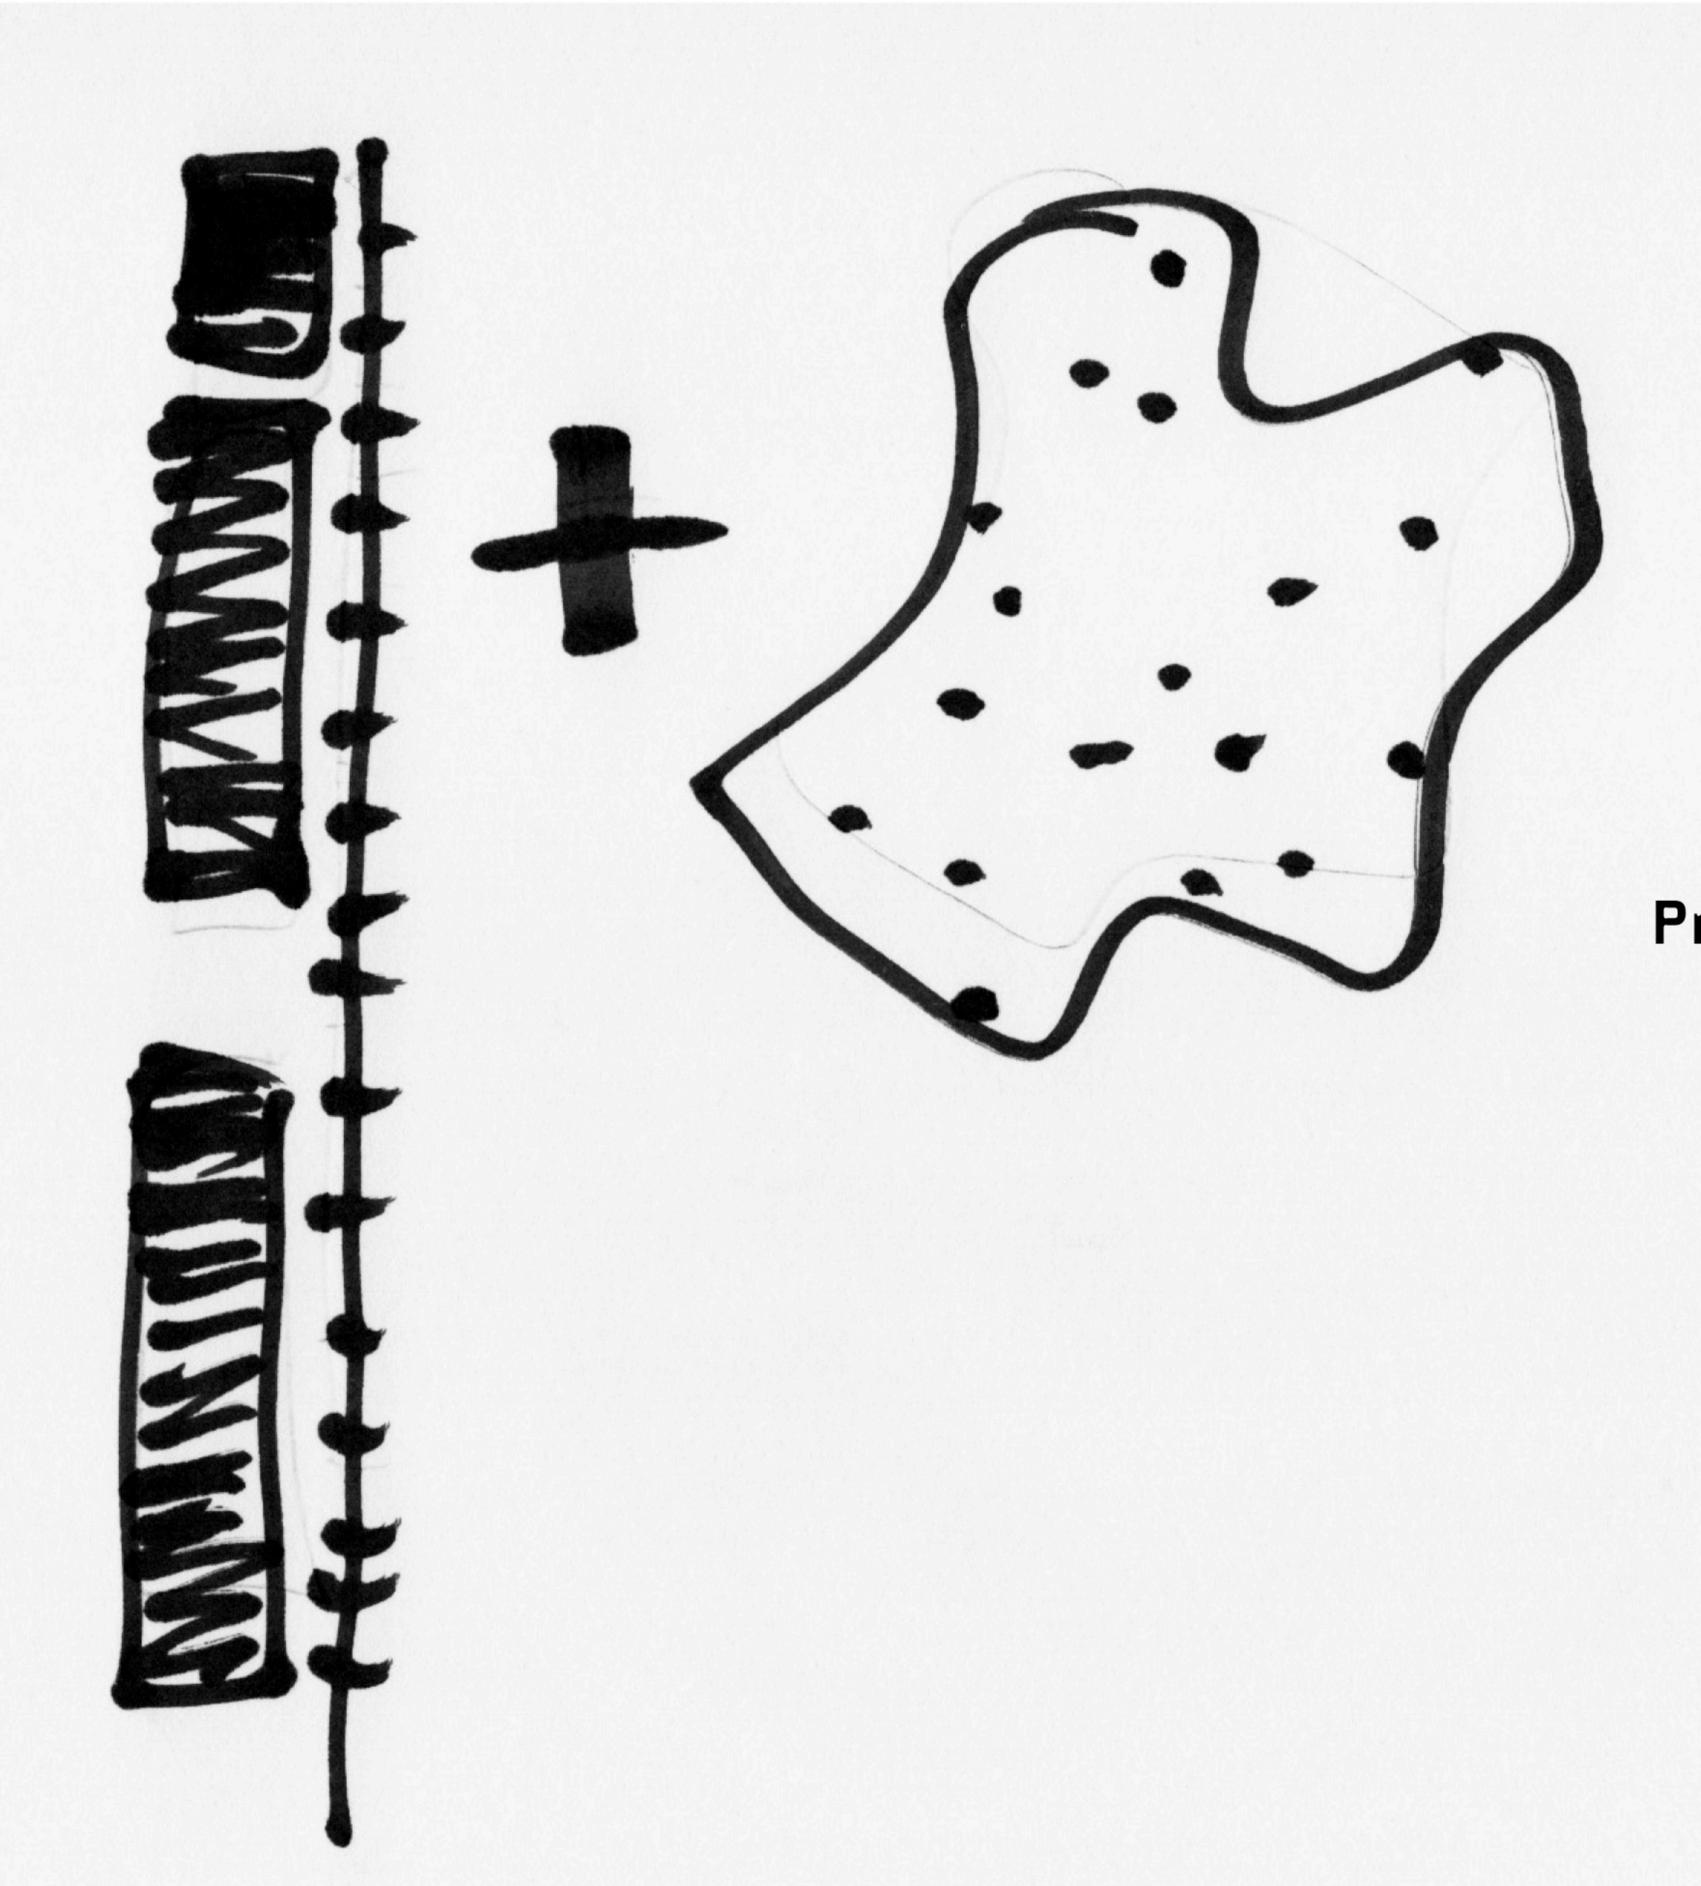

**Praça**


# Estação Trem do Corcovado



# Estação Trem do Corcovado




# Estação Trem do Corcovado

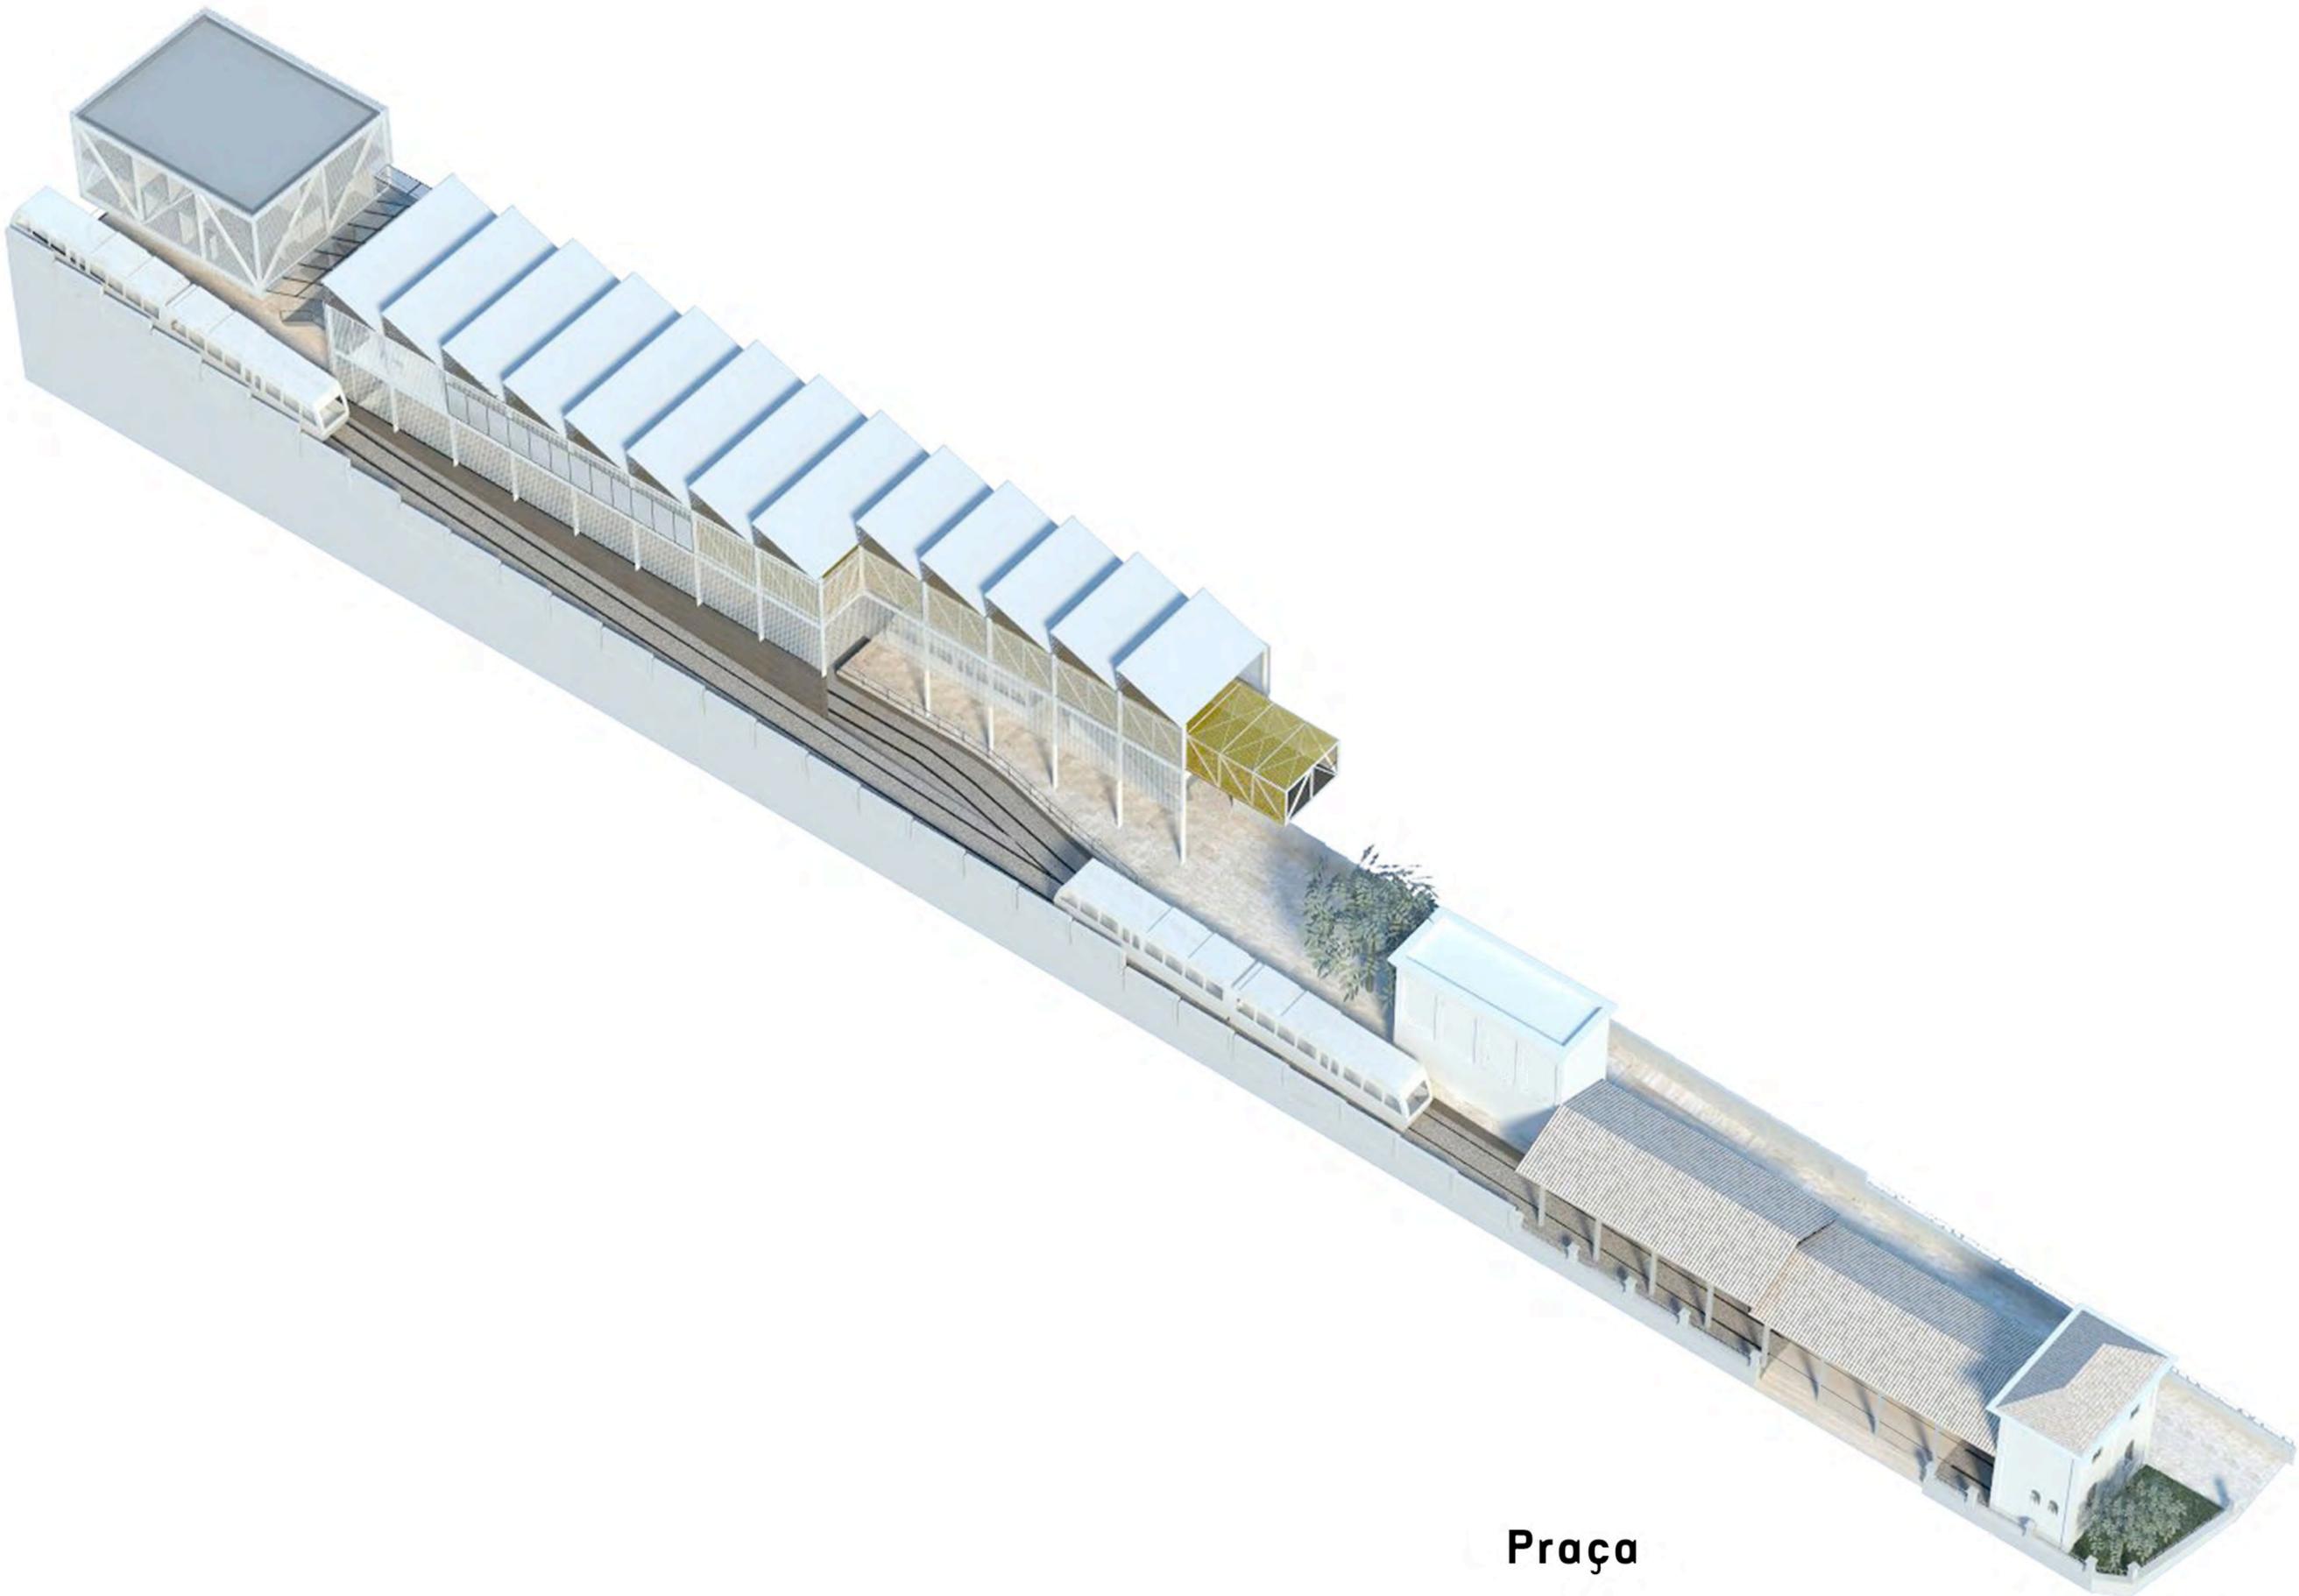

Praça


# Estação Trem do Corcovado

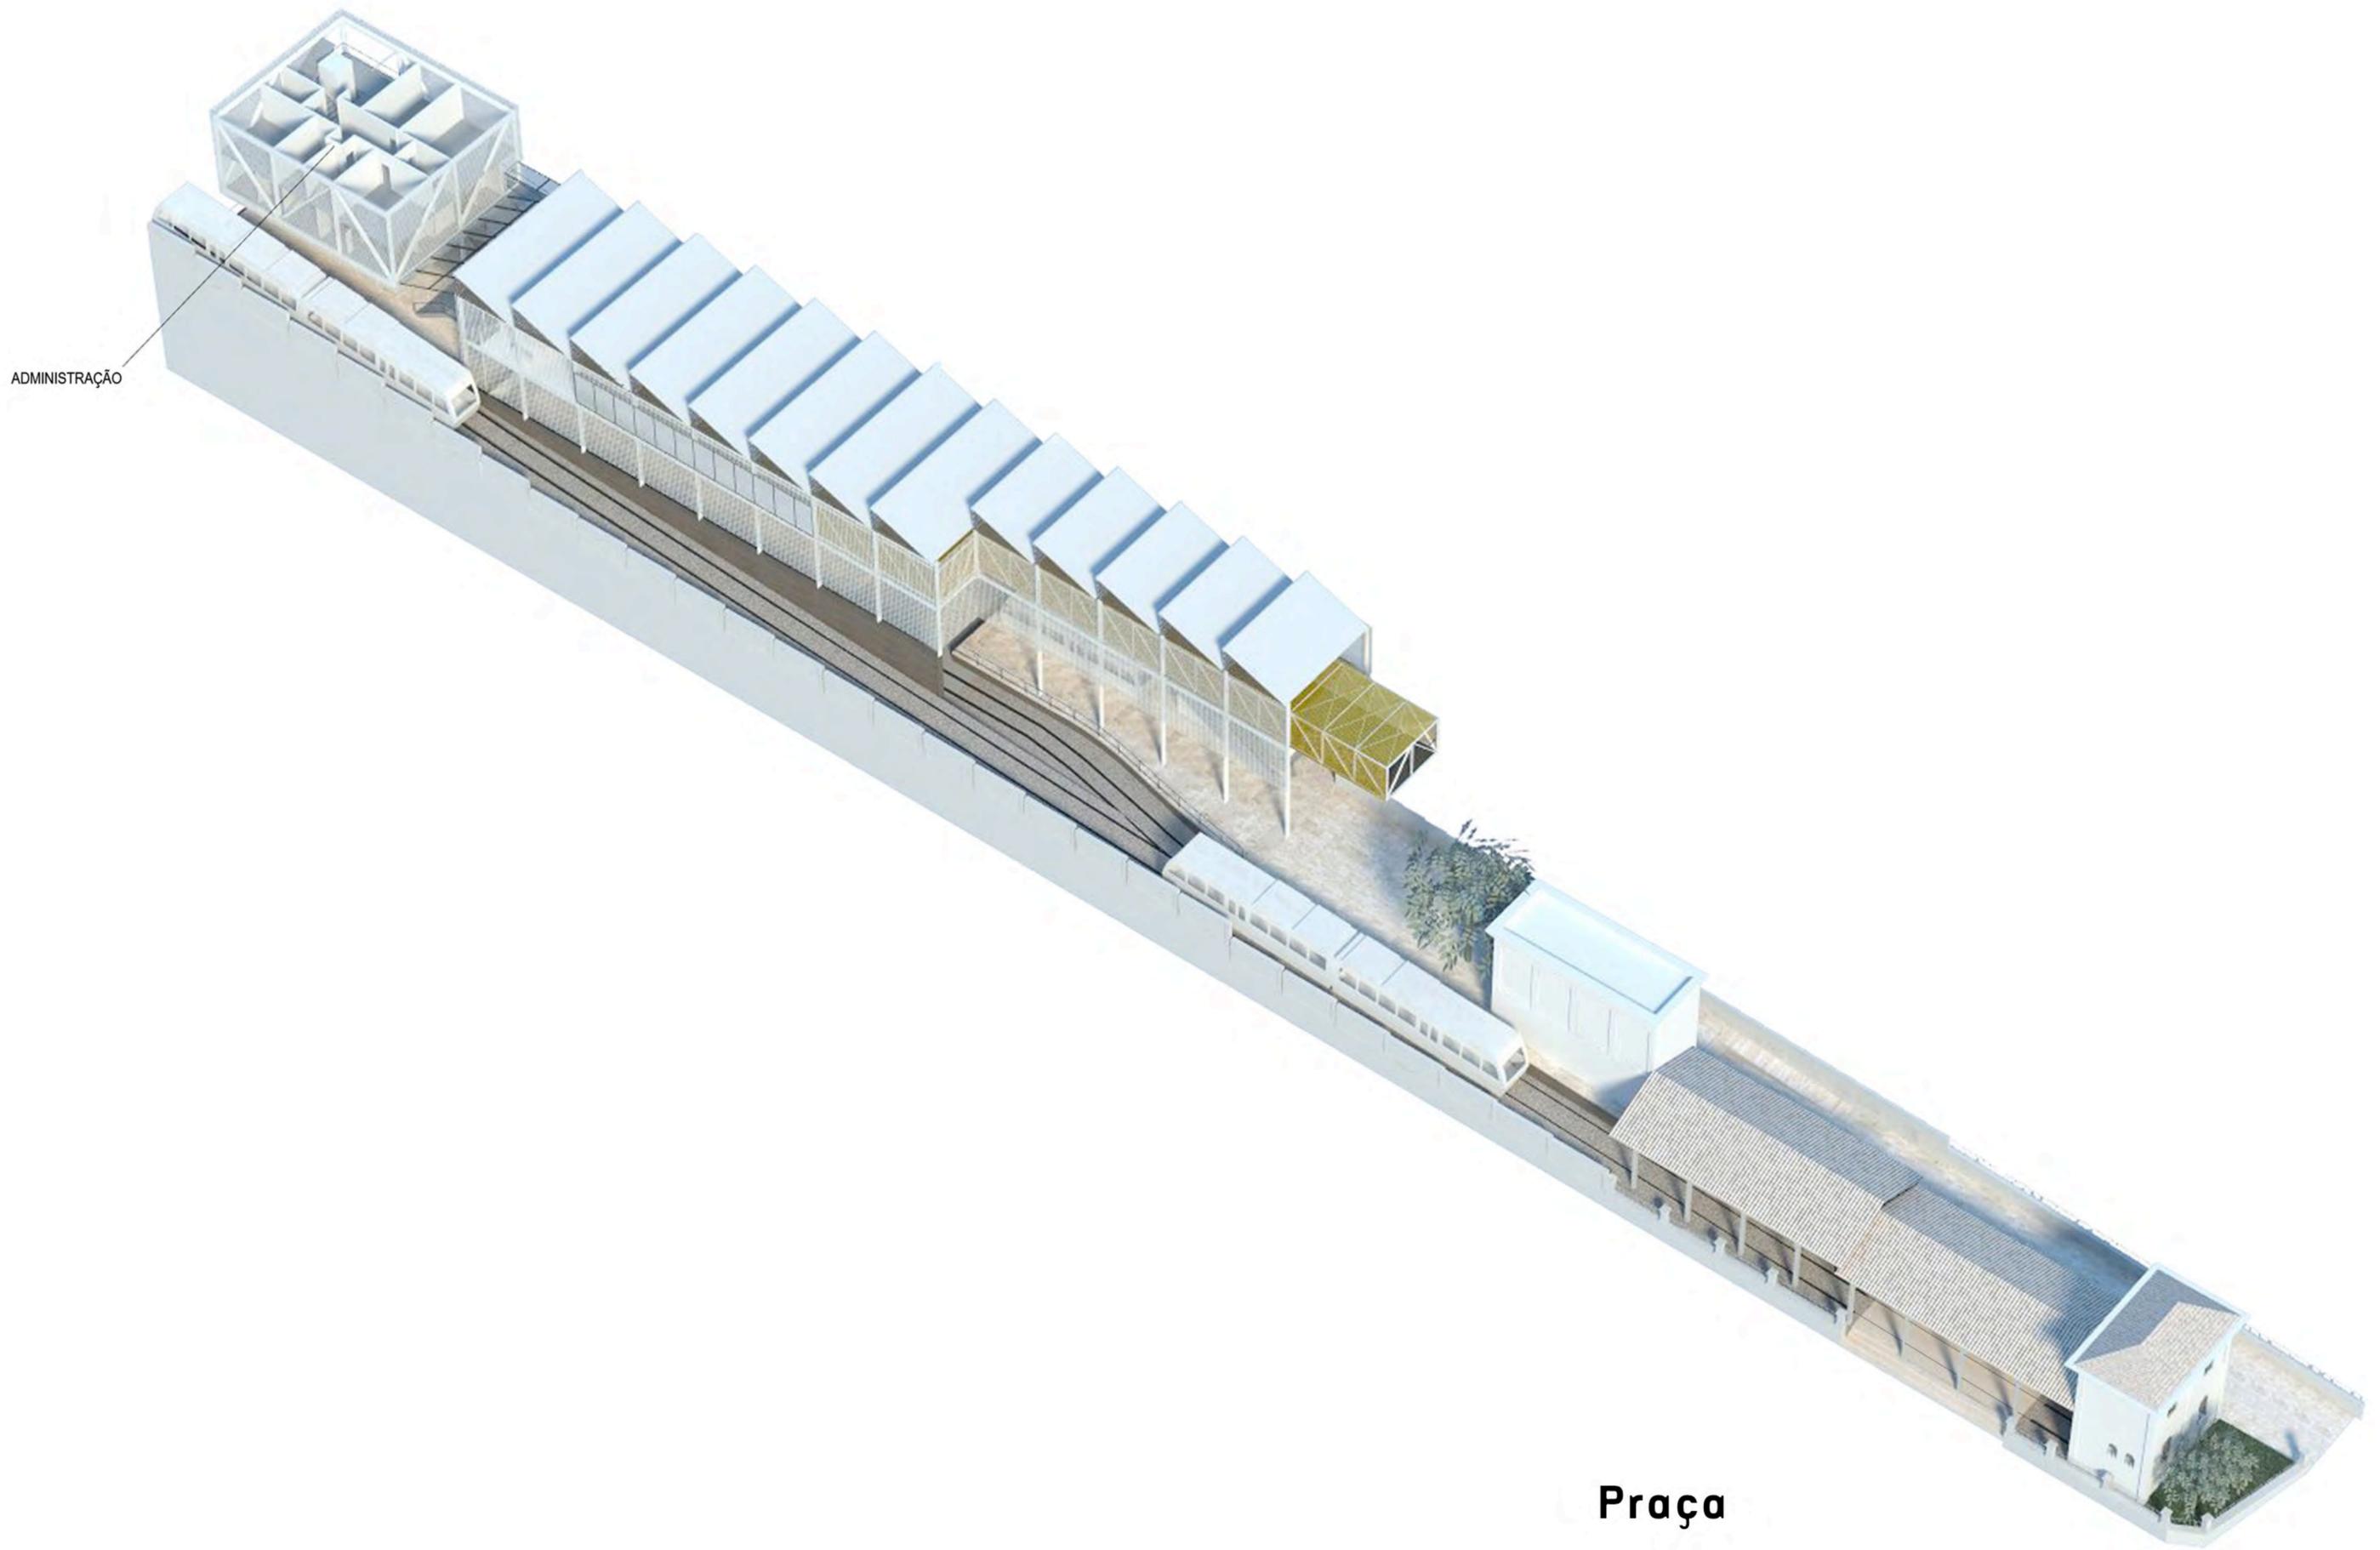


ADMINISTRAÇÃO

Praça

# Estação Trem do Corcovado

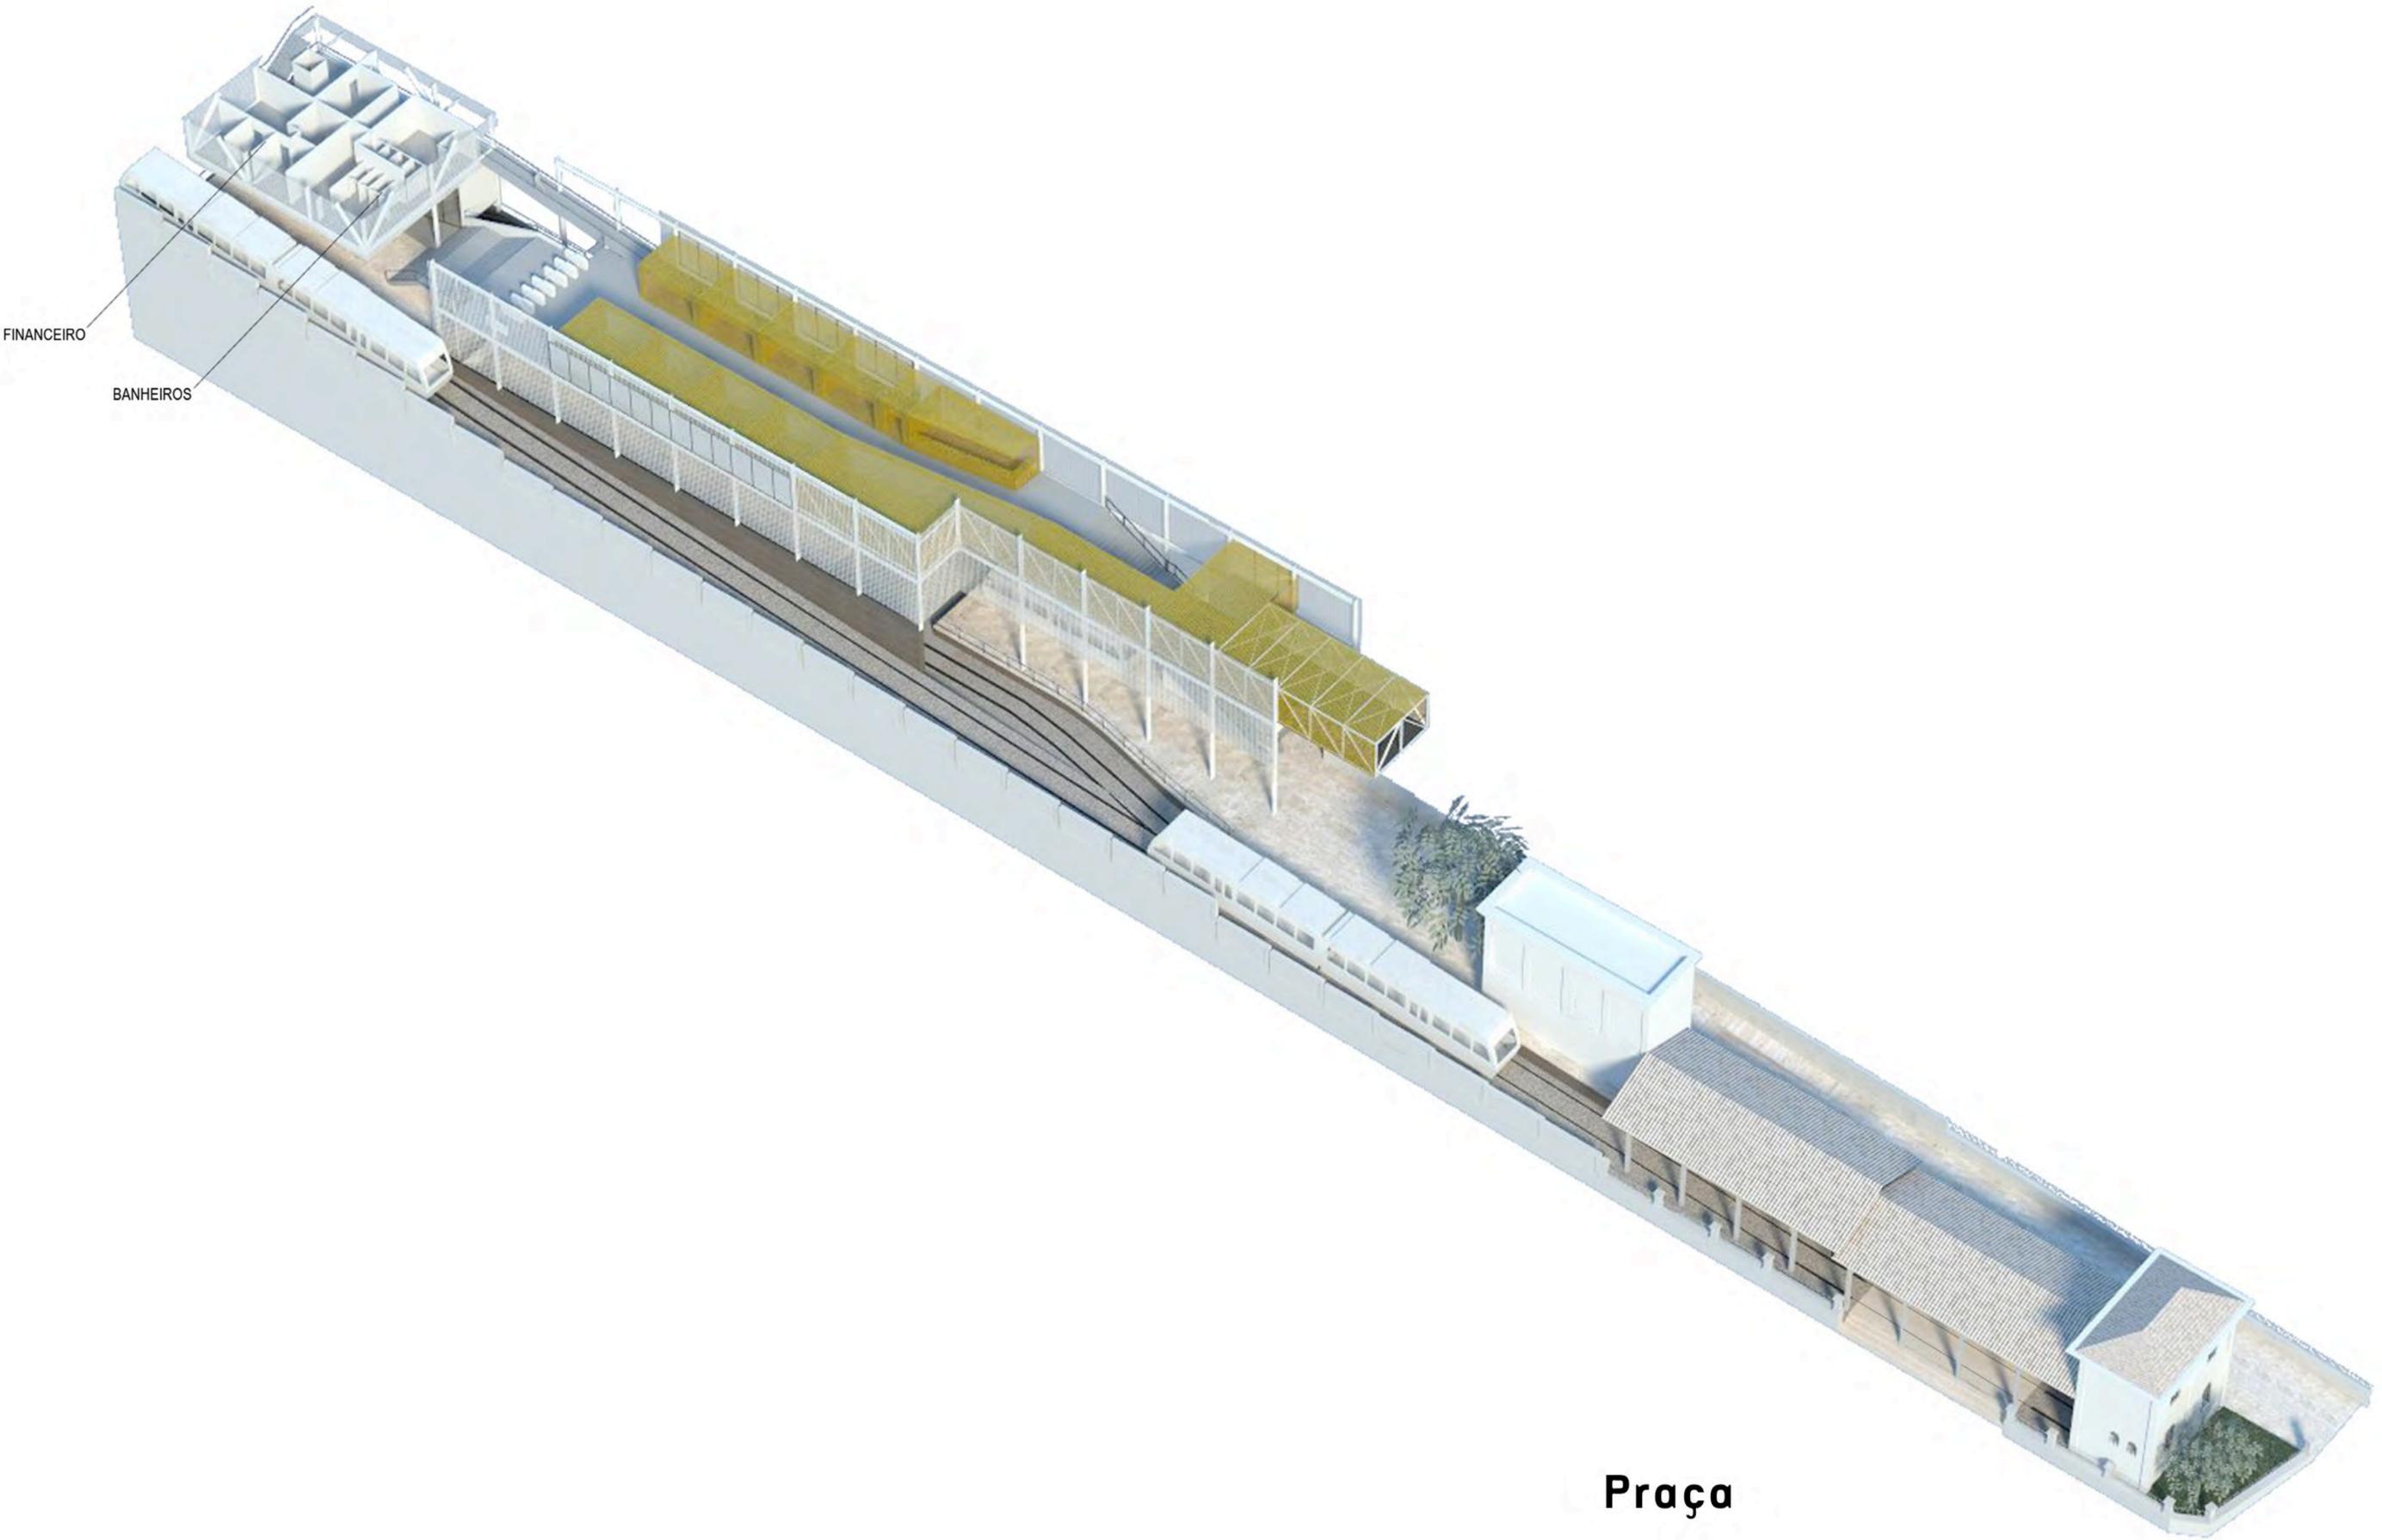

# Estação Trem do Corcovado

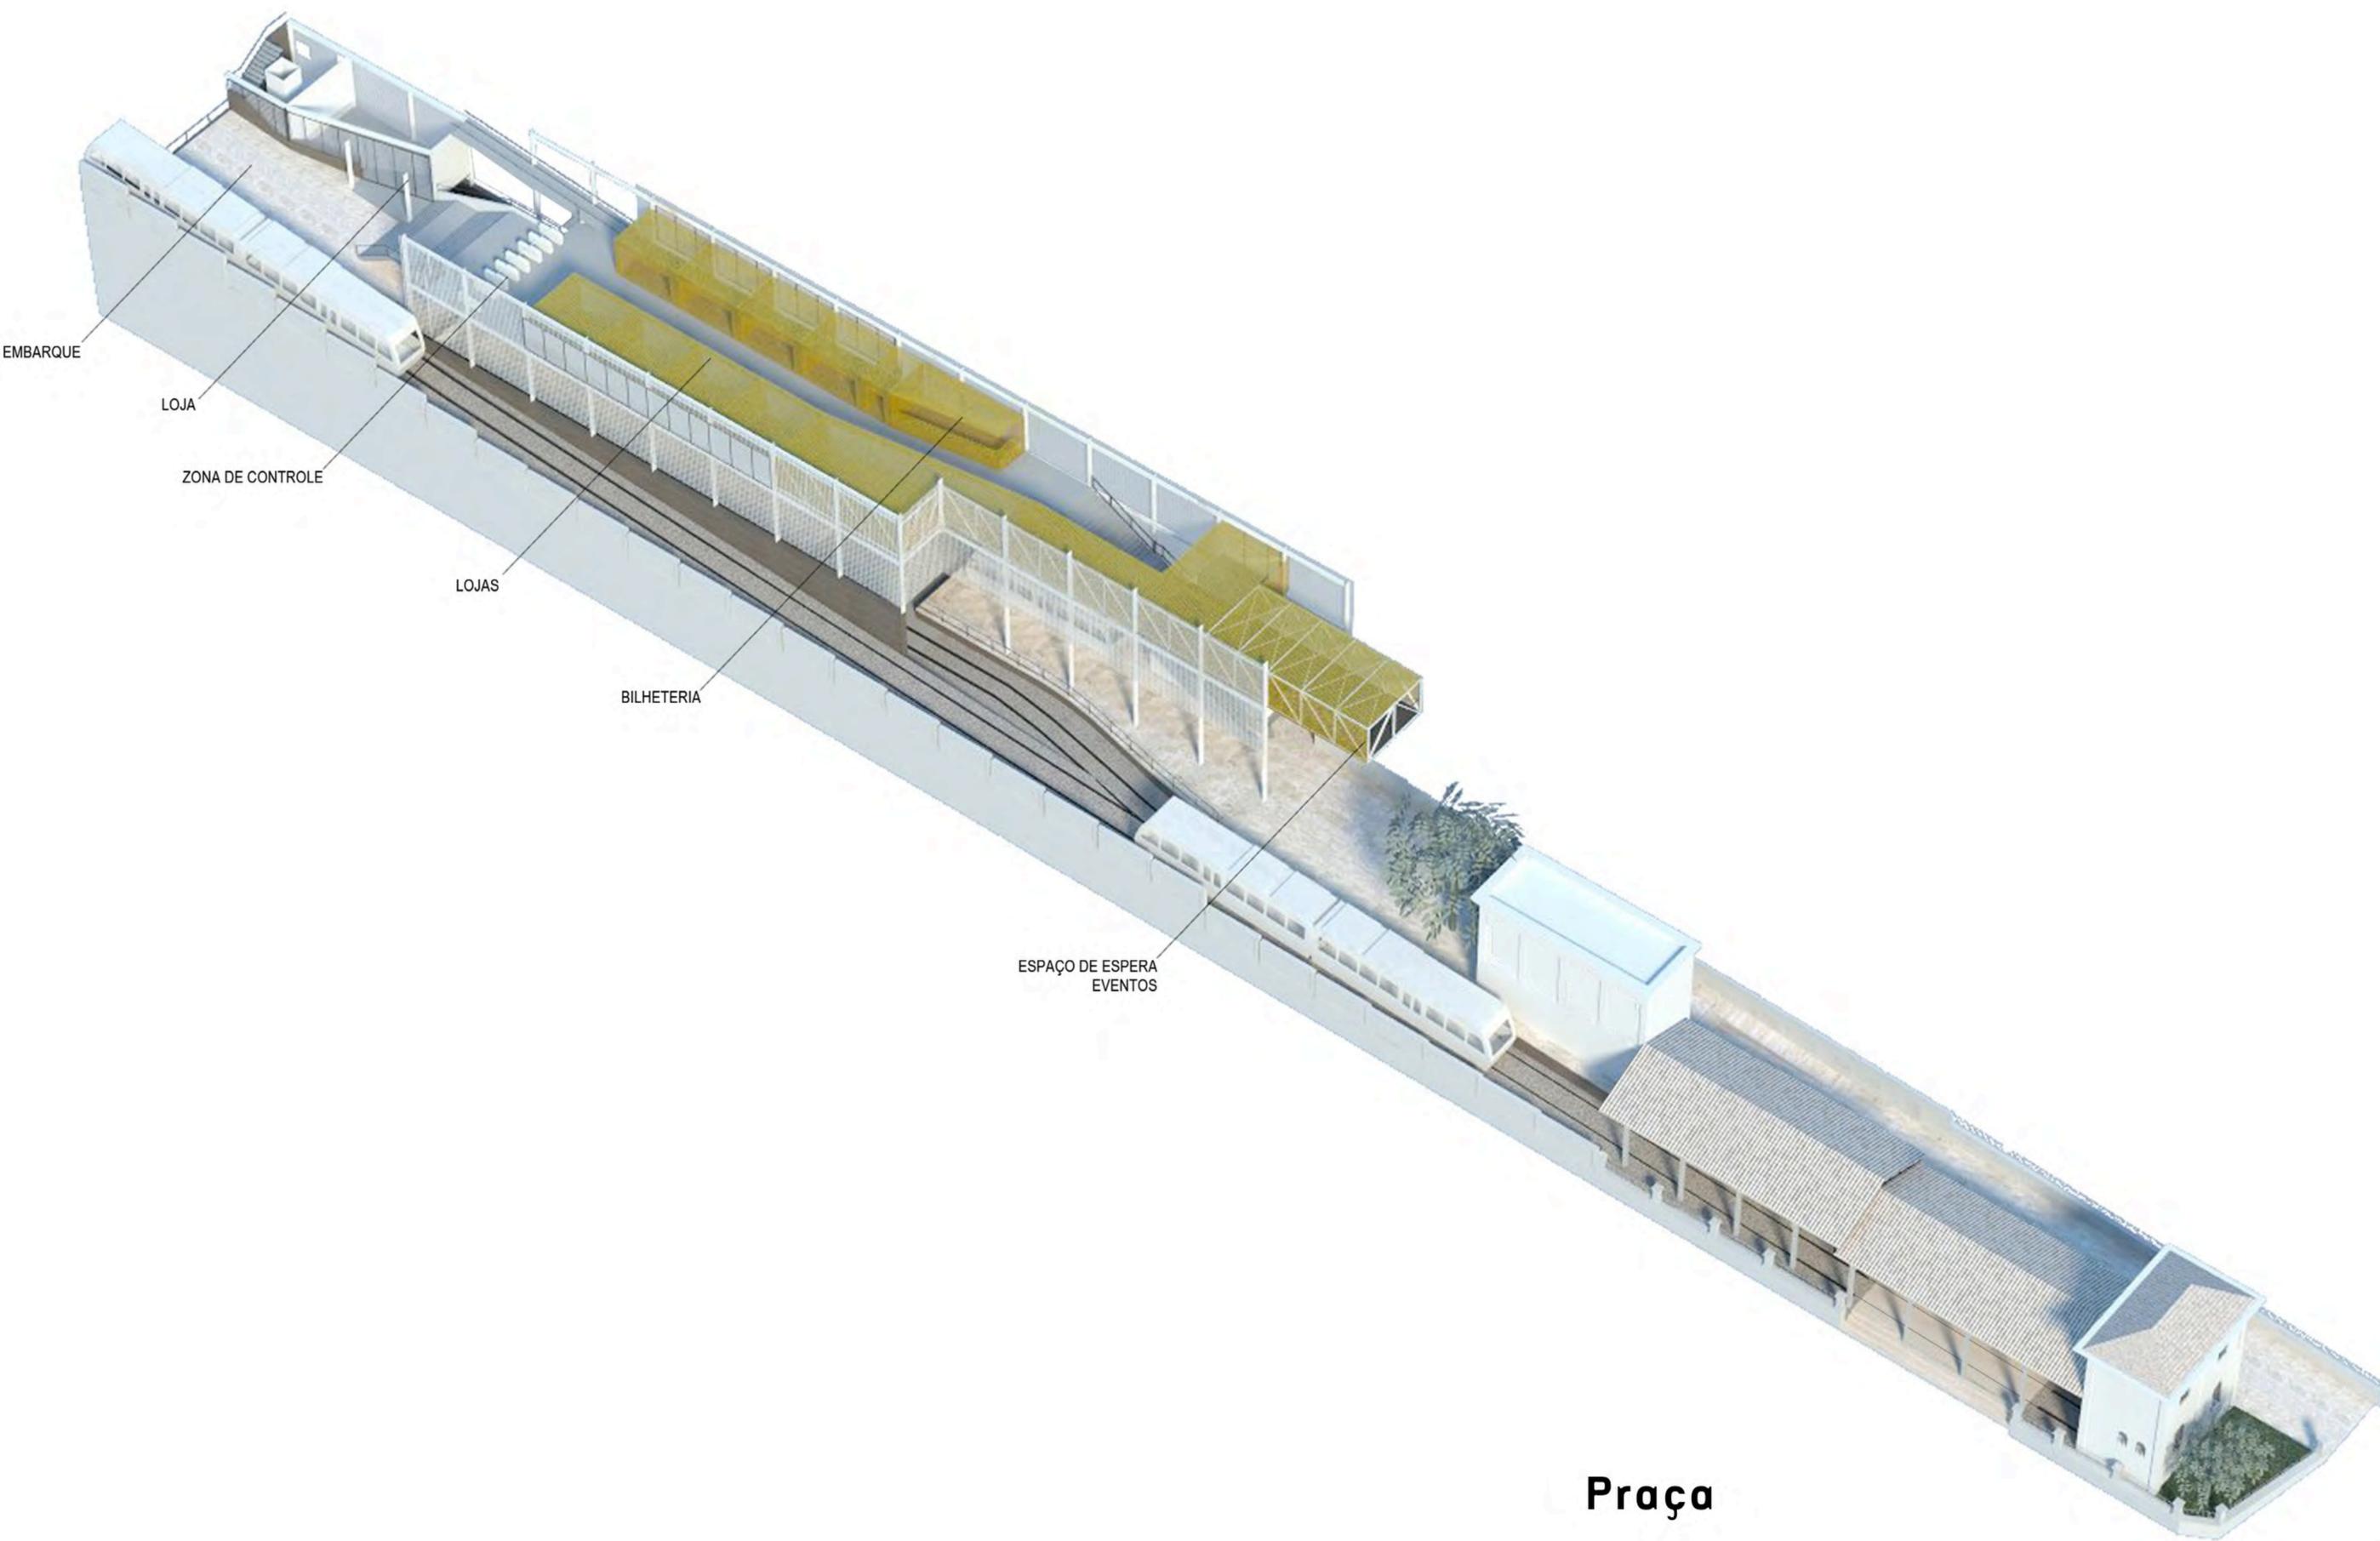

EMBARQUE

LOJA

ZONA DE CONTROLE


LOJAS

BILHETERIA

ESPAÇO DE ESPERA  
EVENTOS

Praça

# Estação Trem do Corcovado

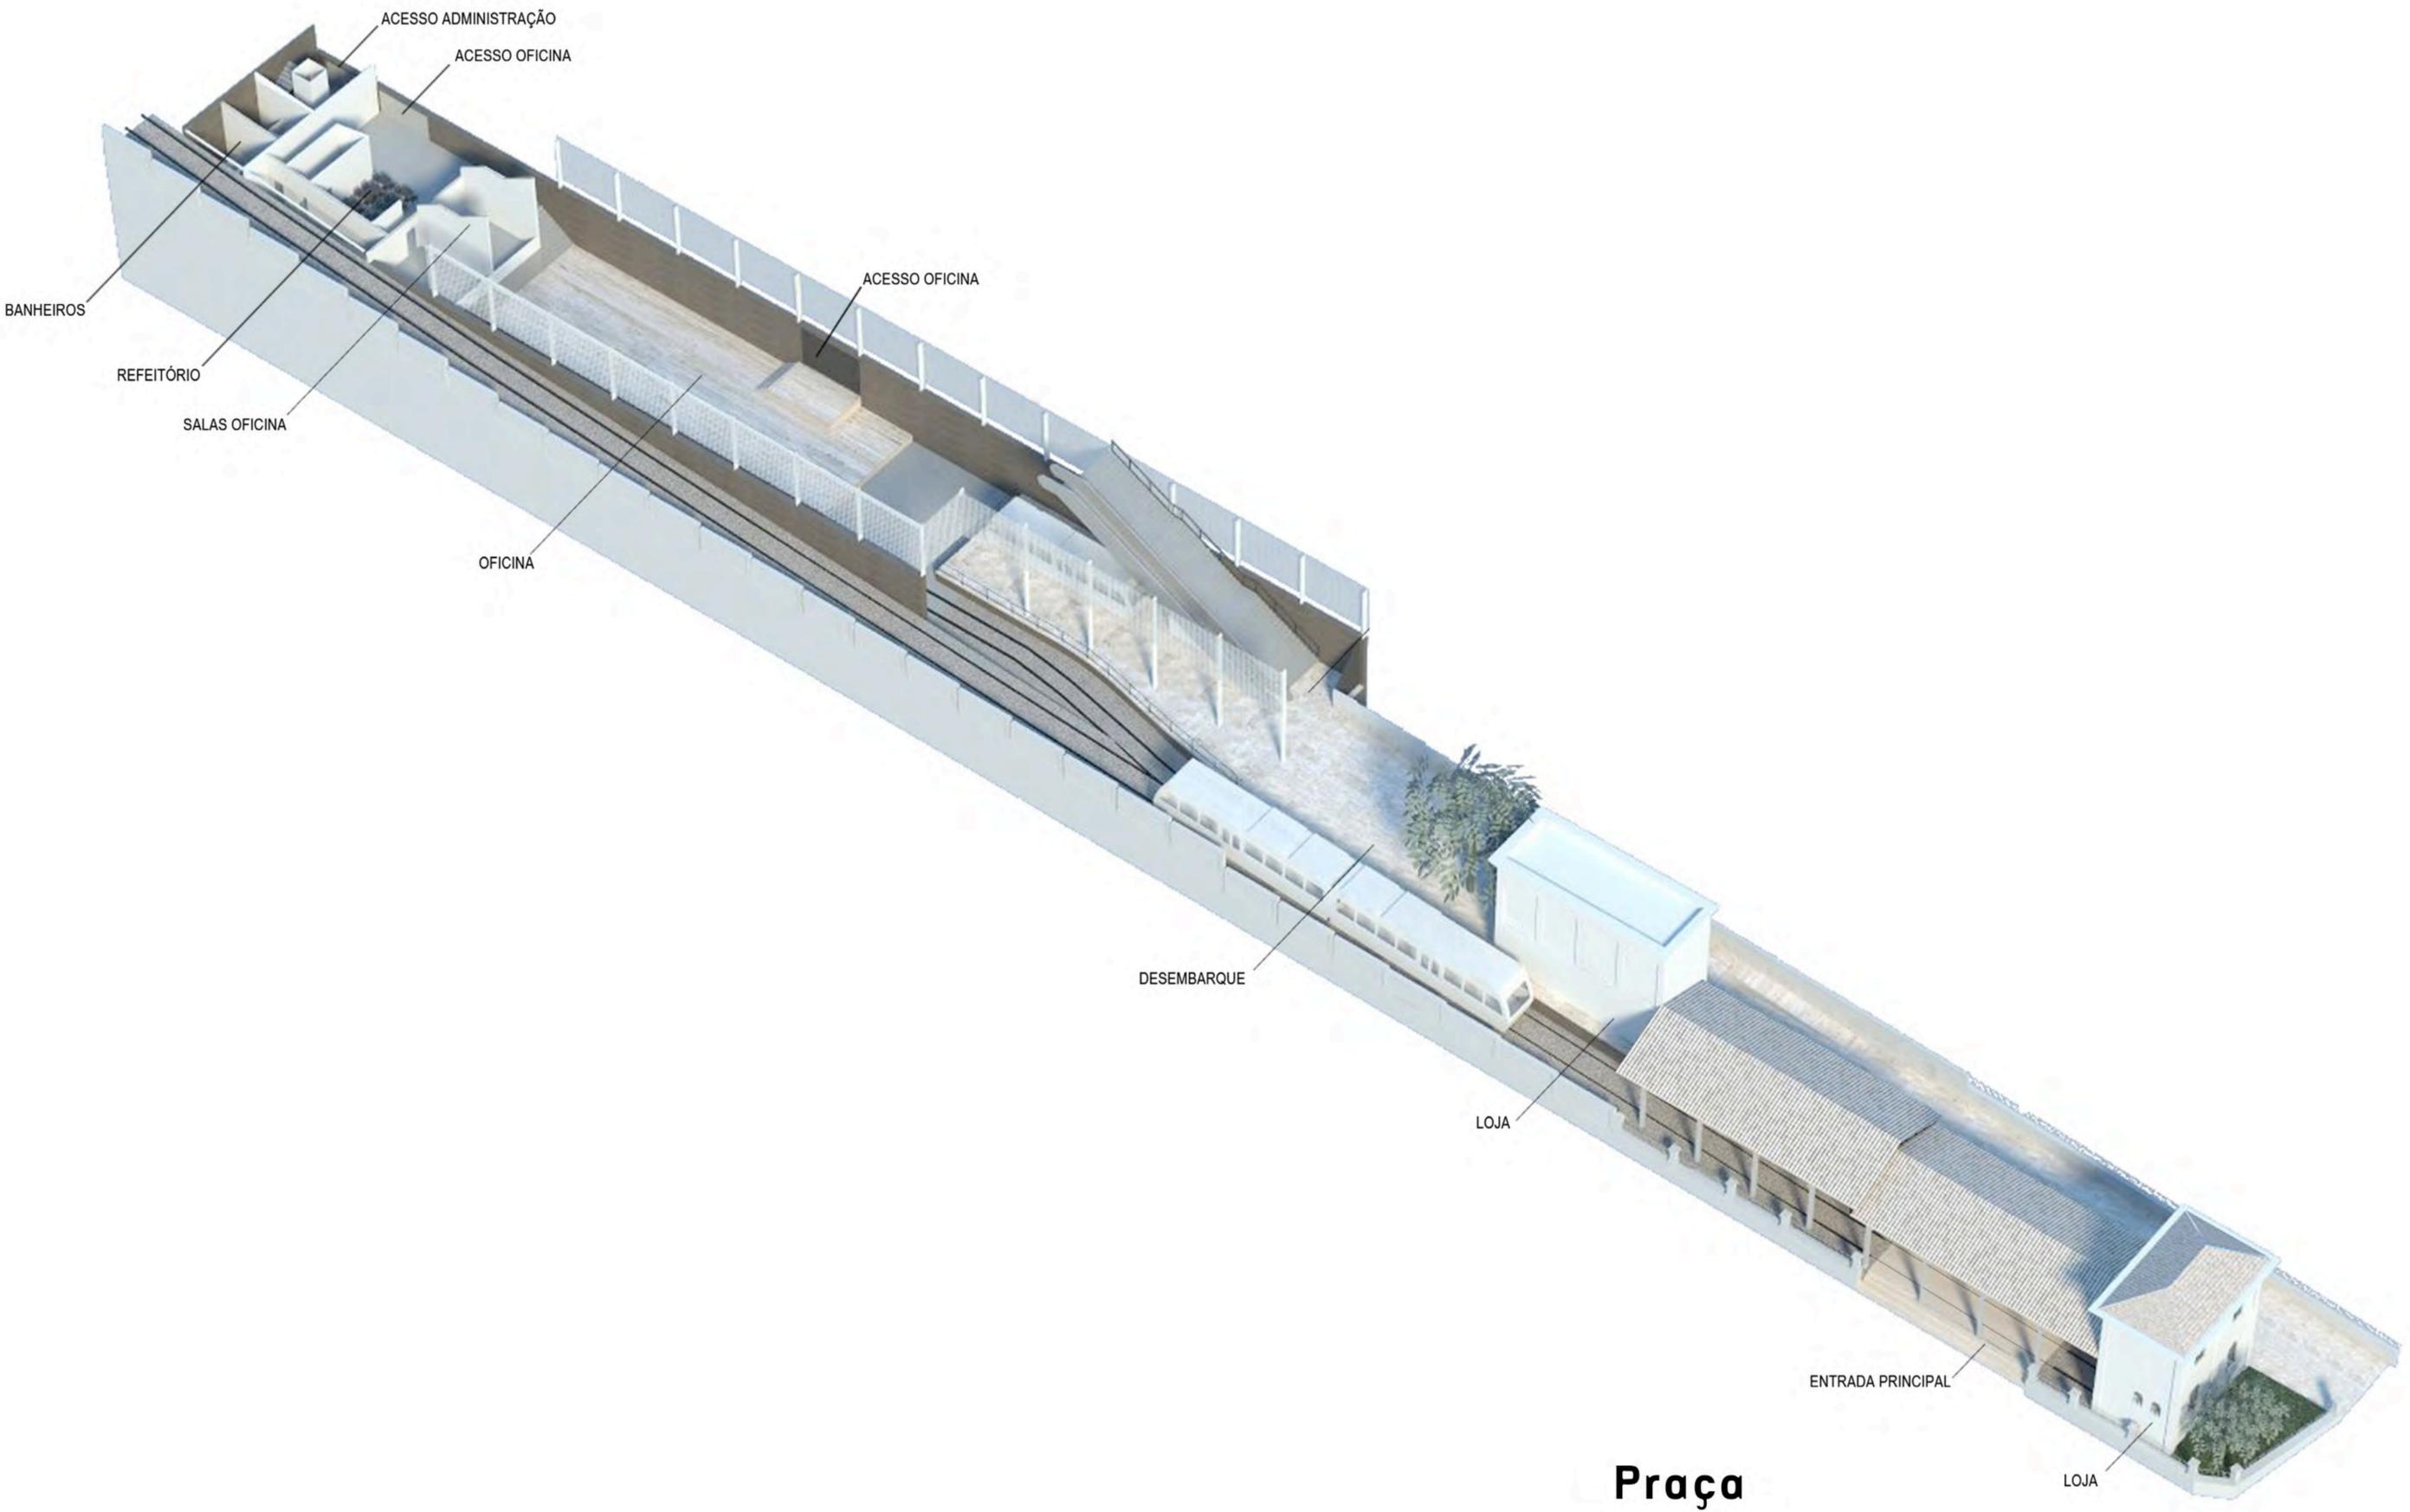

# Estação Trem do Corcovado



# Estação Trem do Corcovado



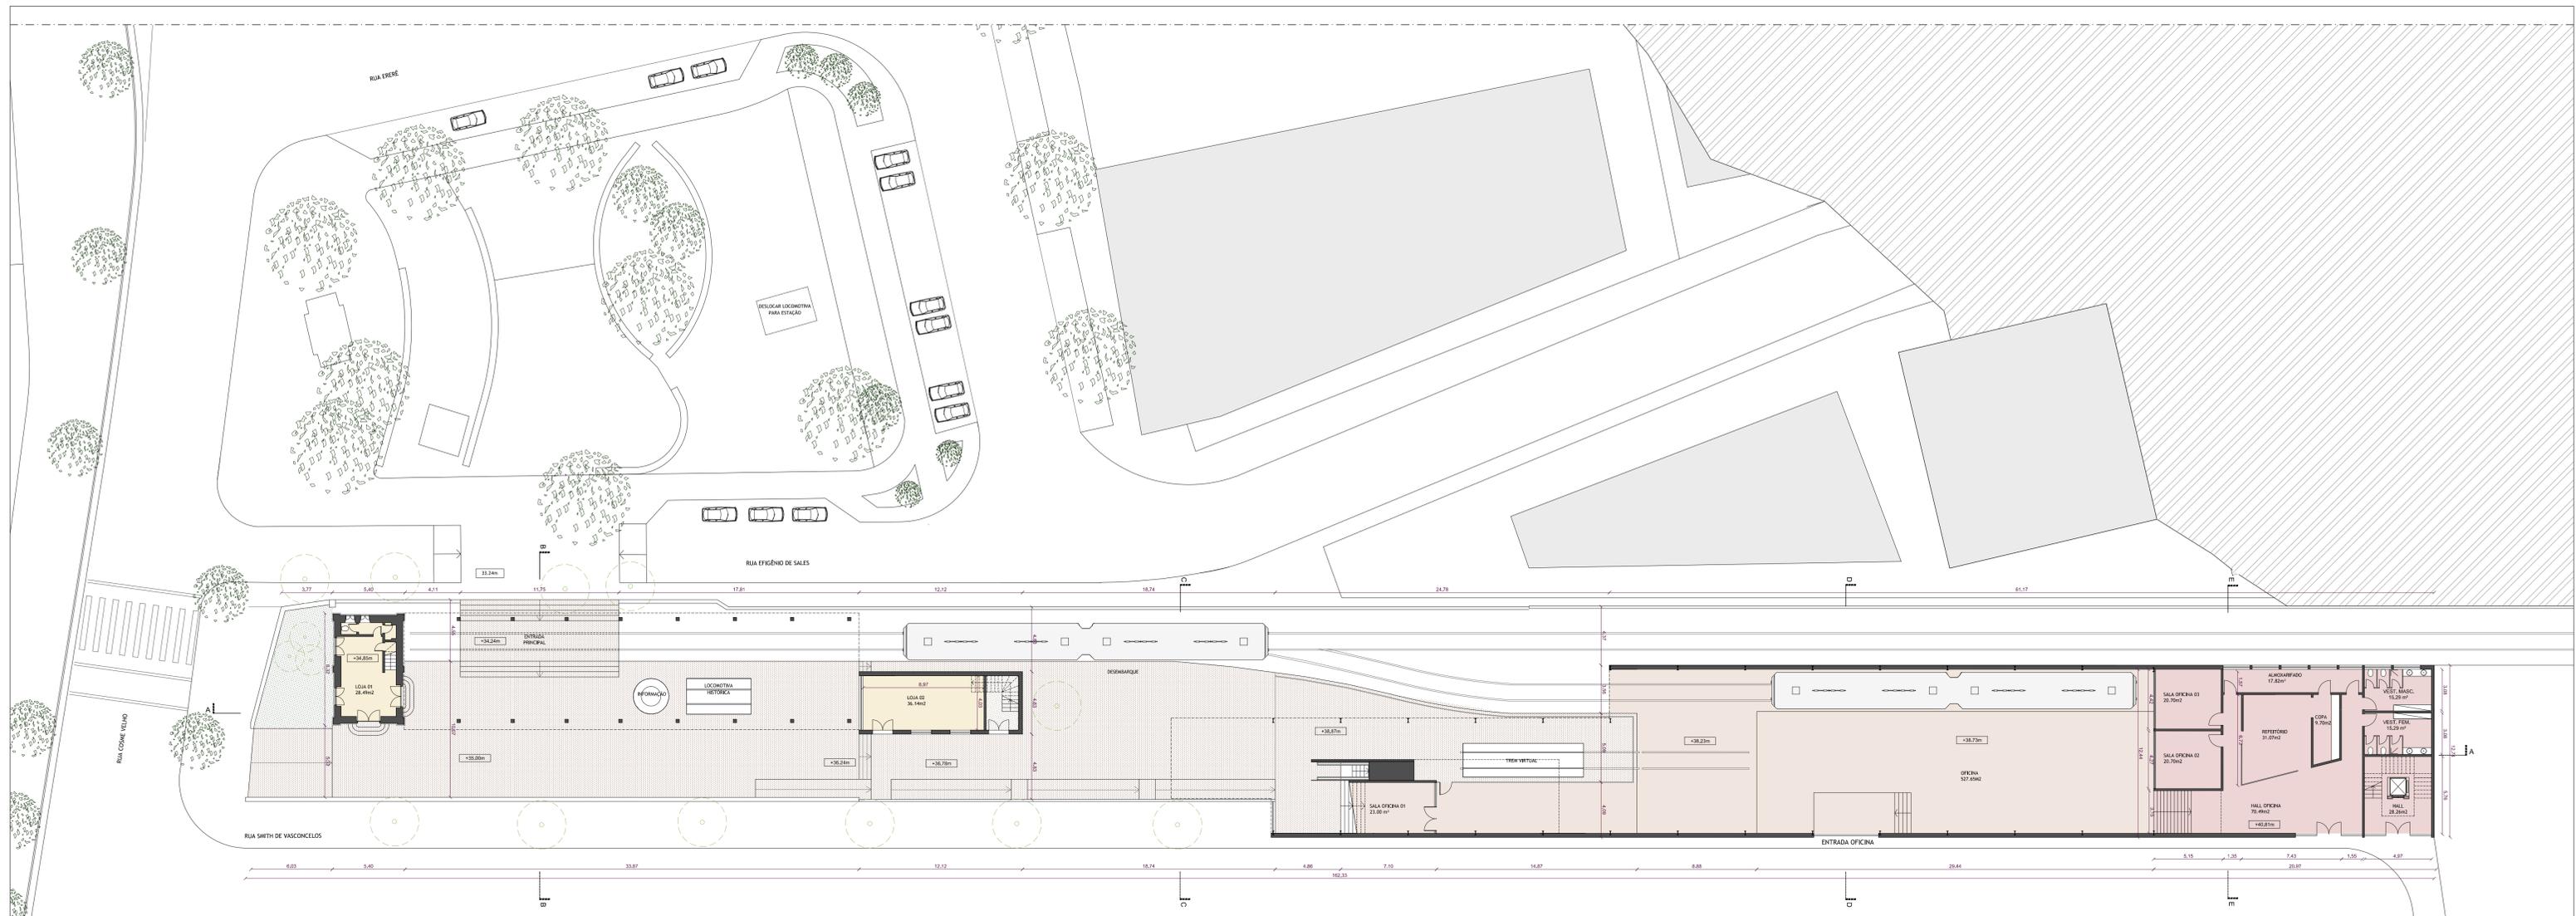

PLANTA NÍVEL 1 (PRAÇA ATUAL)  
ESCALA 1:200

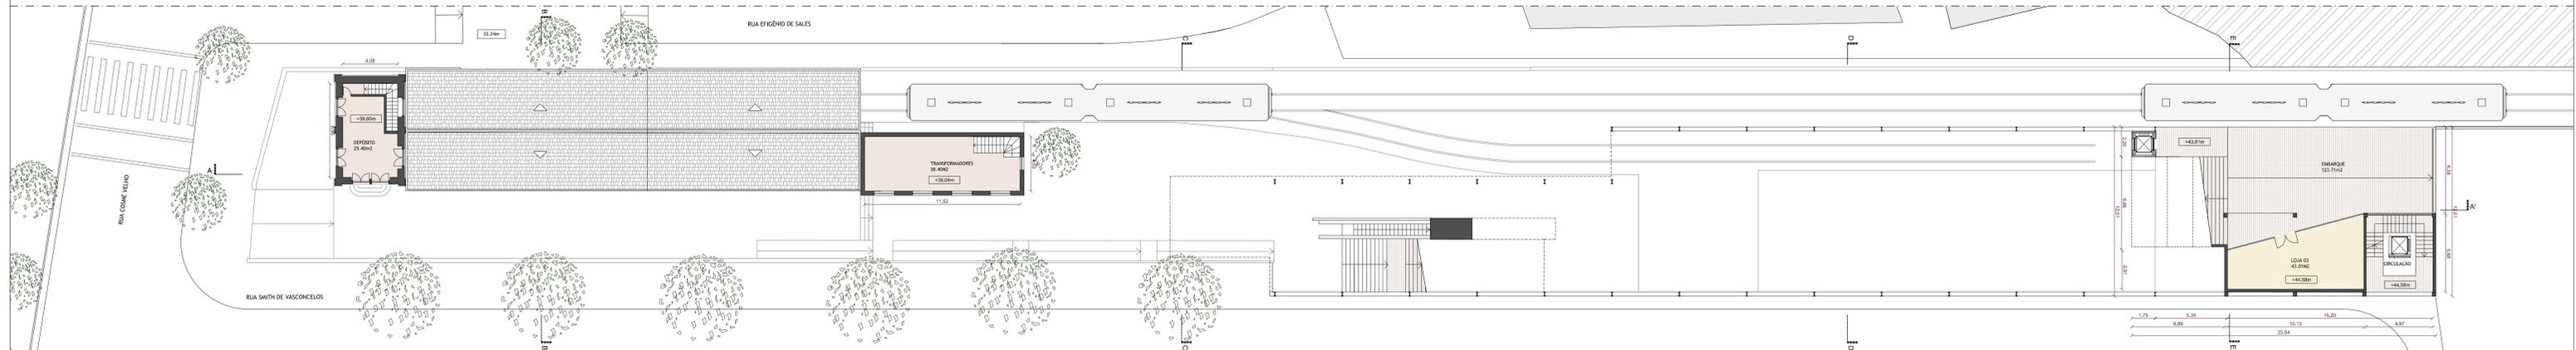


PLANTA NÍVEL 2 (PLATAFORMA DE EMBARQUE)  
ESCALA 1:200

LEGENDA	
	LOJAS
	SERVIÇOS / OFICINA
	PRÉDIO DA ADMINISTRAÇÃO
	CIRCULAÇÃO


**ANTIGA ESTAÇÃO ( 353,64 m² )**  
 LOJAS (2 unidades) : 64,63 m²  
 COBERTURA : 225,21 m²  
 DEPÓSITO, TRANSFORMADORES : 63,80 m²  
  
**NOVA ESTAÇÃO ( 2.305,13 m² )**  
 CIRCULAÇÕES INTERNAS : 856,37 m²  
 OFICINA : 550,93 m²  
 LOJAS (10 UNIDADES) : 224,81 m²  
 PRÉDIO DA ADMINISTRAÇÃO : 673,02 m²  
 CIRCULAÇÕES EXTERNAS (485,04 m²)

ETAPA:		DISCIPLINA:		TÍTULO:		ESCALA:		DATA:	
ESTUDO PRELIMINAR		ARQUITETURA		PLANTA NÍV. 1 - NÍV. 2		1/200		11/2015	
RESPONSÁVEL TÉCNICO:		EMPRESA:		N.º DA PRANCHA:		RODRIGO AZEVEDO		CV-EP-AR-01	
		RODRIGO AZEVEDO / AAA AZEVEDO AGÊNCIA DE ARQUITETURA WWW.AAA.COM.BR / CONTACT@AAA.COM.BR / T: +55 21 3175-2270							


PROJETO DE ARQUITETURA  
**ESTAÇÃO DE TREM**  
 COSME VELHO, RIO DE JANEIRO

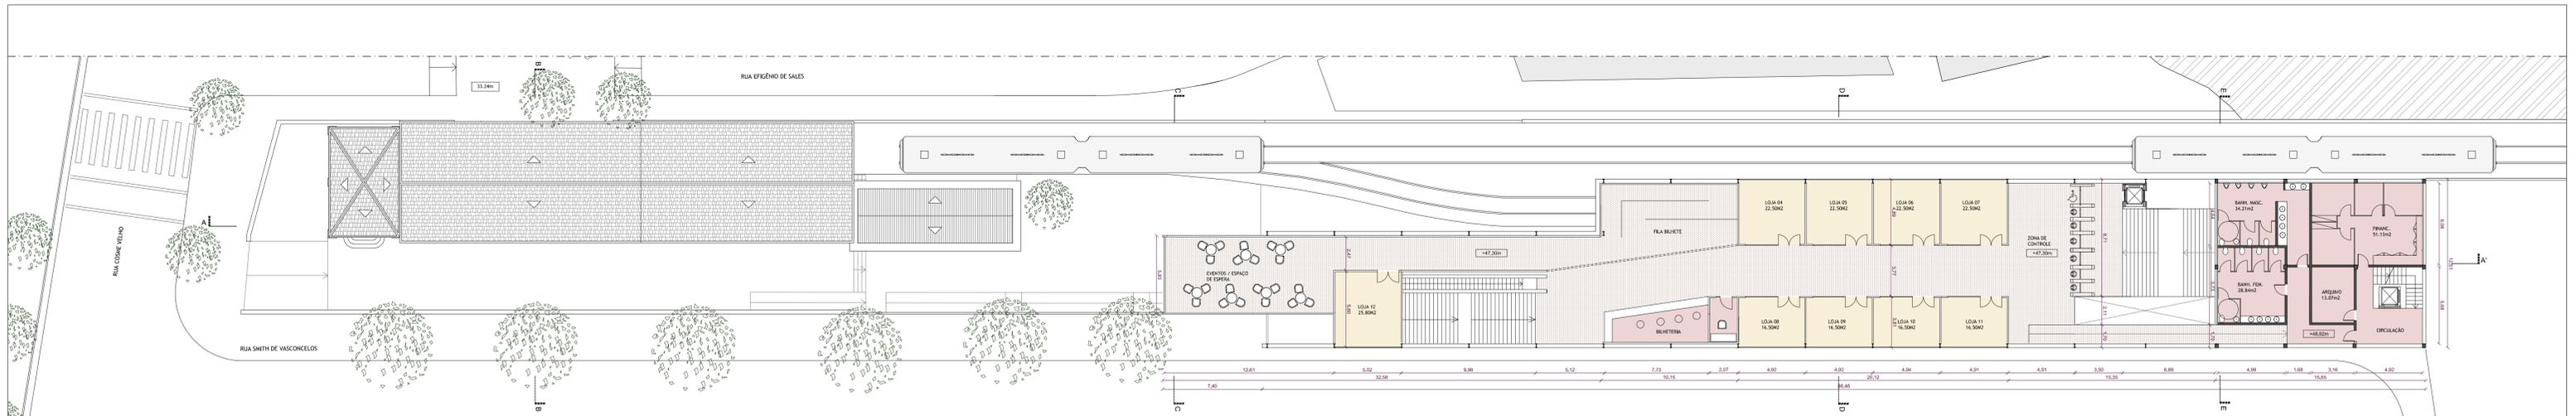

PLANTA NÍVEL 3 (BILHETERIA / ZONA DE CONTROLE)  
ESCALA 1:200

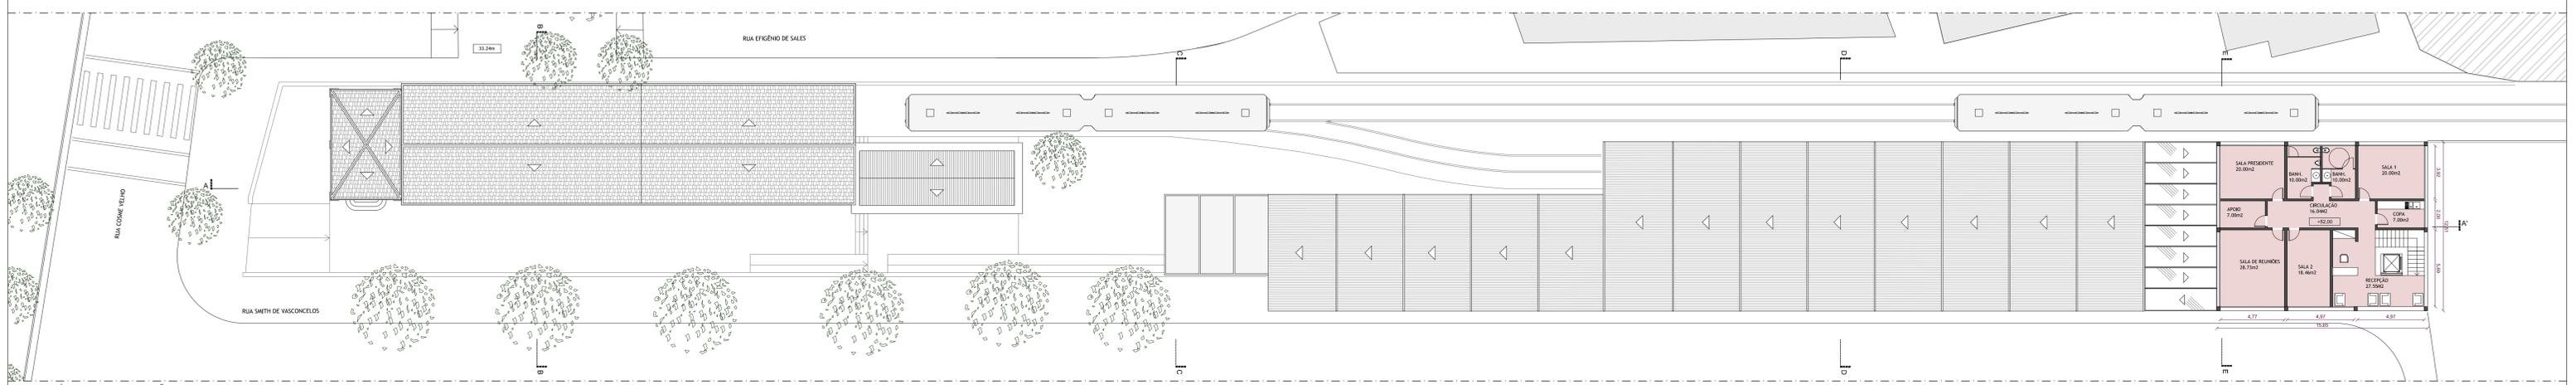

PLANTA NÍVEL 4 (ADMINISTRAÇÃO)  
ESCALA 1:200

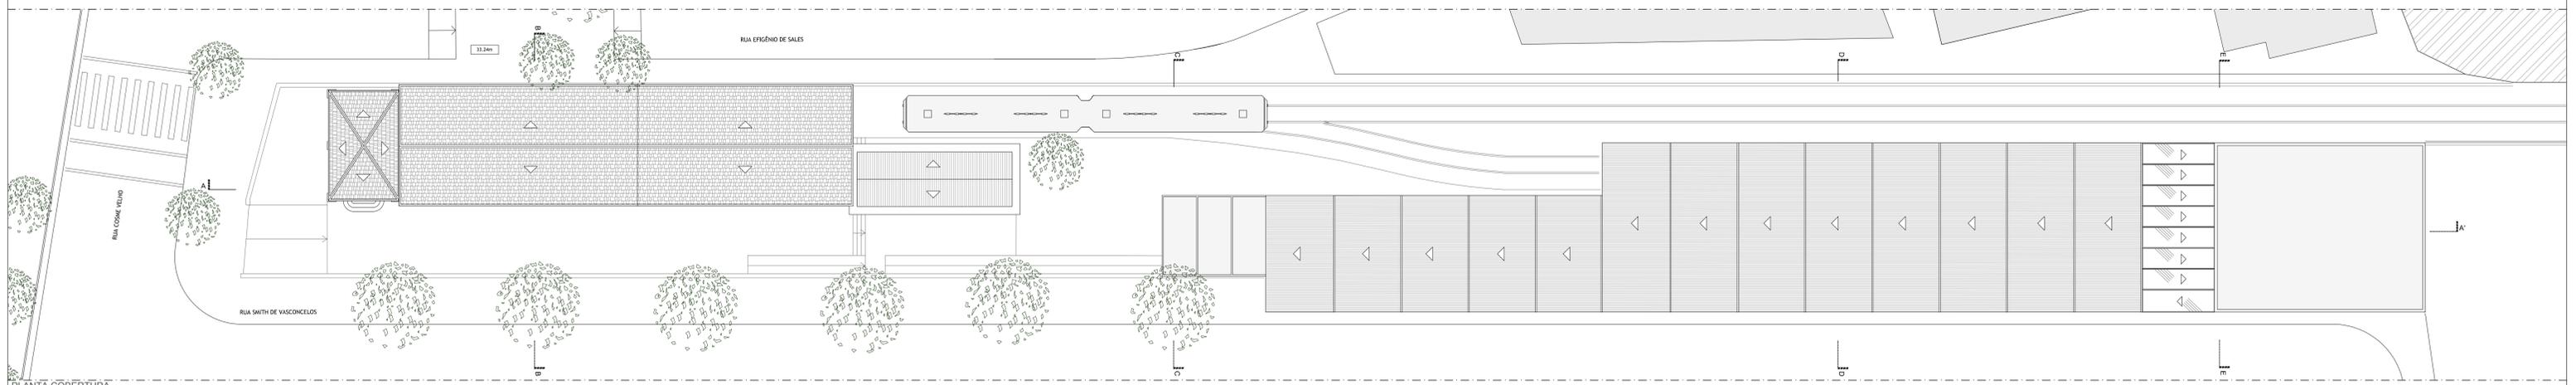

PLANTA COBERTURA  
ESCALA 1:200


LEGENDA	
	LOJAS
	SERVIÇOS / OFICINA
	PRÉDIO DA ADMINISTRAÇÃO
	CIRCULAÇÃO

**ANTIGA ESTAÇÃO (353,64 m²)**  
 LOJAS (2 unidades) : 64,63 m²  
 COBERTURA : 225,21m²  
 DEPÓSITO, TRANSFORMADORES : 63,80 m²


**NOVA ESTAÇÃO (2.305,13 m²)**  
 CIRCULAÇÕES INTERNAS : 856,37 m²  
 OFICINA : 550,93 m²  
 LOJAS (10 UNIDADES) : 224,81 m²  
 PRÉDIO DA ADMINISTRAÇÃO : 673,02 m²  
 CIRCULAÇÕES EXTERNAS (485,04 m²)

ETAPA: ESTUDO PRELIMINAR		DISCIPLINA: ARQUITETURA	TÍTULO: PLANTA NÍV. 3 - 4, COBERTURA	ESCALA: 1/200	DATA: 11/2015
RESPONSÁVEL TÉCNICO: RODRIGO AZEVEDO		EMPRESA: <b>AAA</b> RODRIGO AZEVEDO / AAA AZEVEDO AGENCIA DE ARQUITETURA WWW.AAA.COM.BR / CONTACT@AAA.COM.BR / T. +55 21 3173-2270		Nº DA PRANCHA: CV-EP-AR-02	


PROJETO DE ARQUITETURA  
**ESTAÇÃO DE TREM**  
 COSME VELHO, RIO DE JANEIRO

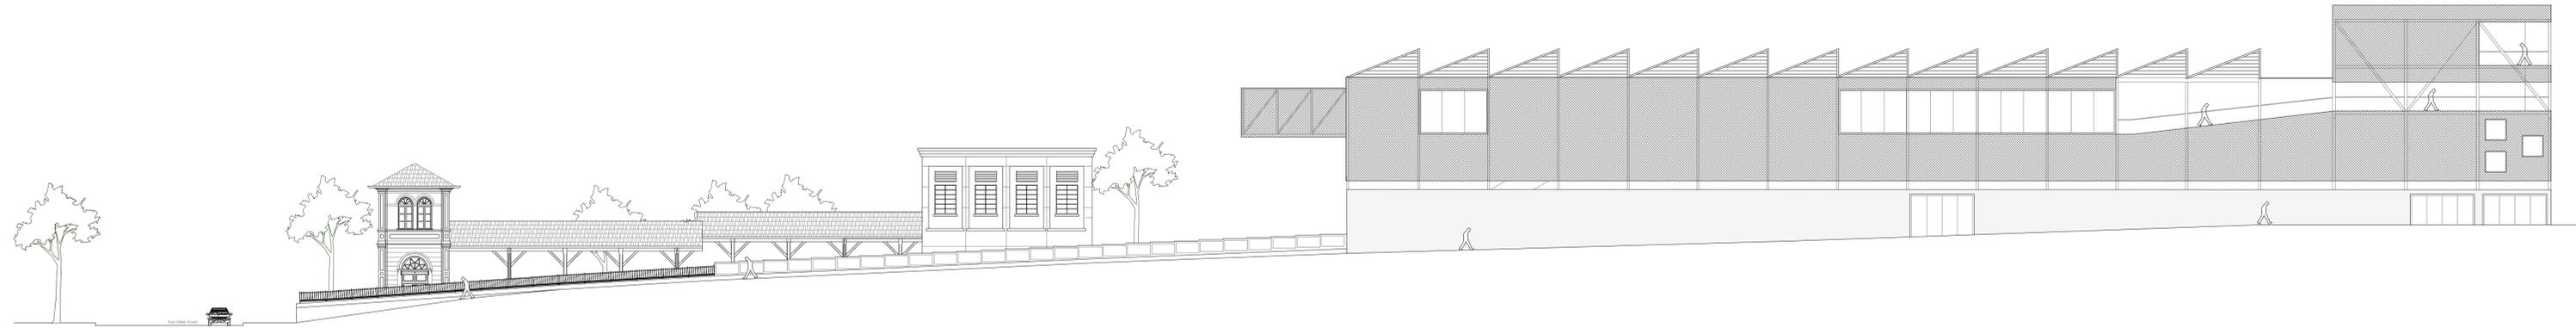


FACHADA OESTE  
ESCALA 1/200

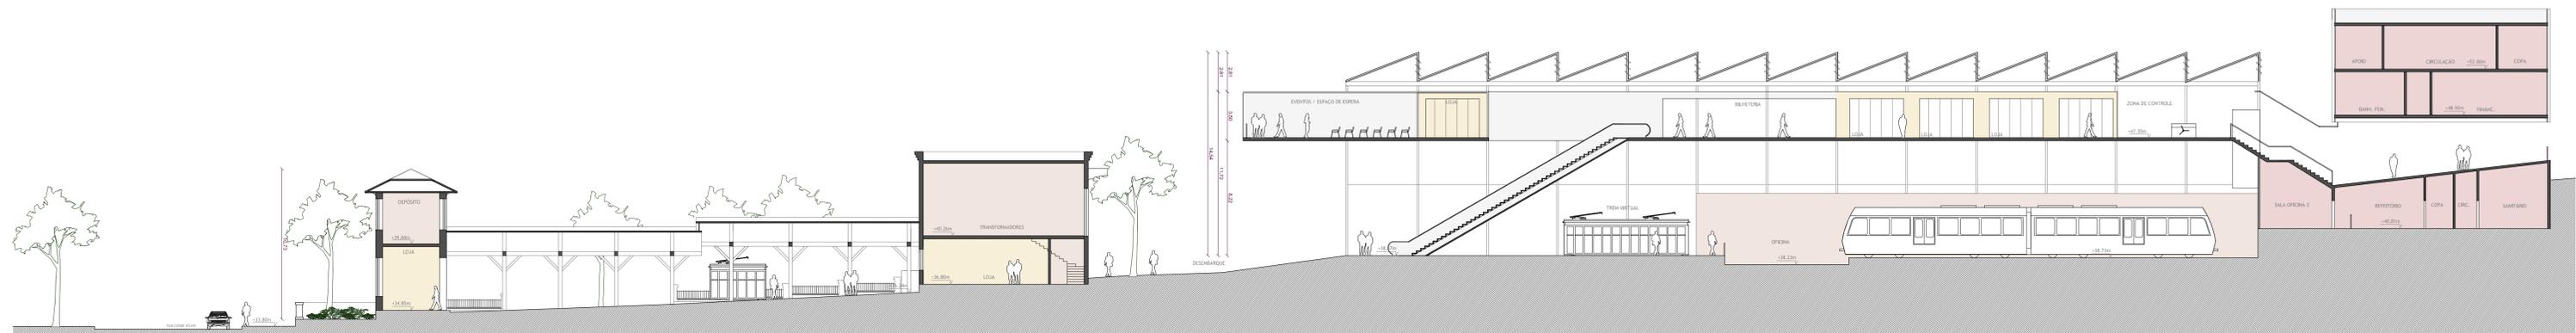


CORTE A-A  
ESCALA 1/200

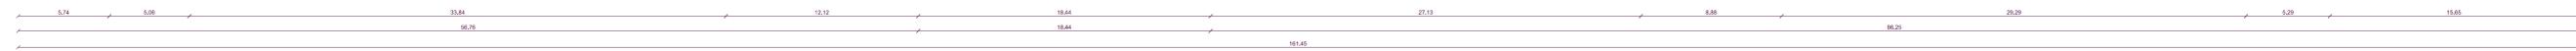


CORTE BB  
ESCALA 1/200

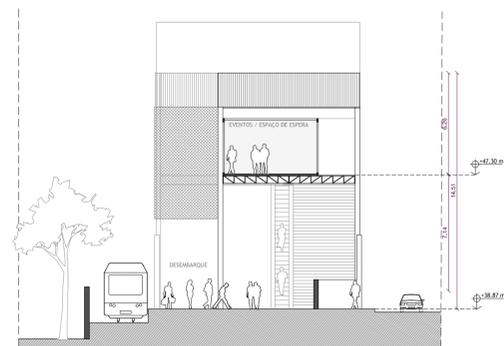

CORTE CC  
ESCALA 1/200

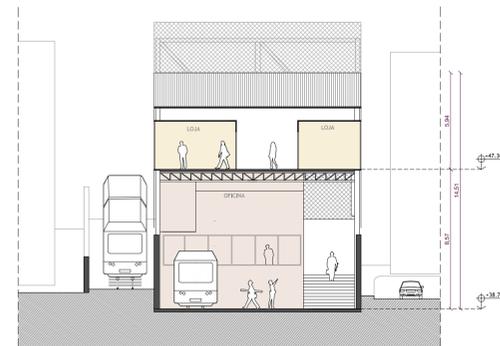

CORTE DD  
ESCALA 1/200

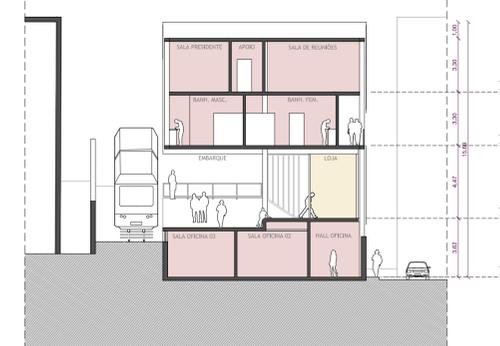

CORTE EE  
ESCALA 1/200




- LEGENDA**
- LOJAS
  - SERVIÇOS / OFICINA
  - PRÉDIO DA ADMINISTRAÇÃO
  - CIRCULAÇÃO

ANTIGA ESTAÇÃO ( 353,64 m<sup>2</sup> )  
 LOJAS ( 2 unidades ) : 64,63 m<sup>2</sup>  
 COBERTURA : 225,21 m<sup>2</sup>  
 DEPÓSITO, TRANSFORMADORES : 63,80 m<sup>2</sup>


NOVA ESTAÇÃO ( 2.305,13 m<sup>2</sup> )  
 CIRCULAÇÕES INTERNAS : 856,37 m<sup>2</sup>  
 OFICINA : 550,90 m<sup>2</sup>  
 LOJAS ( 10 UNIDADES ) : 224,81 m<sup>2</sup>  
 PRÉDIO DA ADMINISTRAÇÃO : 673,02 m<sup>2</sup>  
 CIRCULAÇÕES EXTERNAS ( 485,04 m<sup>2</sup> )

PROJETO DE ARQUITETURA  
**ESTAÇÃO DE TREM**  
 COSME VELHO, RIO DE JANEIRO


CORTES-FACHADA			
ETAPA: ESTUDO PRELIMINAR	DISCIPLINA: ARQUITETURA	TÍTULO: CORTES-FACHADA	ESCALA: 1/200
RESPONSÁVEL TÉCNICO: RODRIGO AZEVEDO	EMPRESA: AAA RODRIGO AZEVEDO / AAA_AZEVEDO AGÊNCIA DE ARQUITETURA WWW.AAA.COM.BR / CONTACT@AAA.COM.BR / T: +55 21 3173-2270	N.º DA FRANQUIA: CV-EP-AR-03	DATA: 11/2015

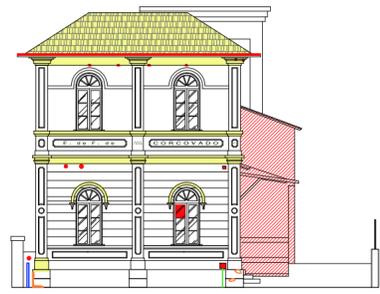


1 CORTE BB  
1/200

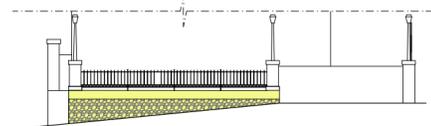


2 VISTA 2  
1/200

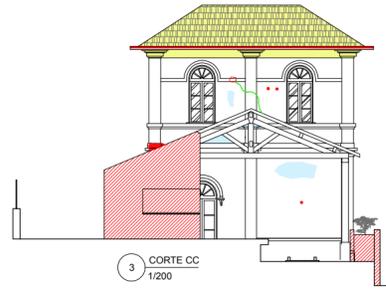


3 CORTE CC  
1/200

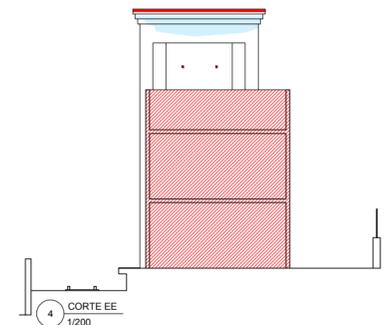


4 CORTE EE  
1/200

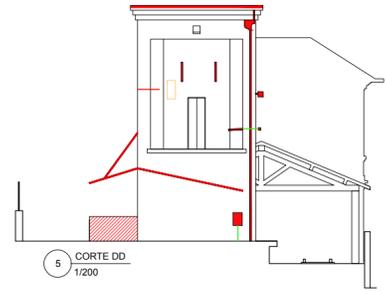


5 CORTE DD  
1/200

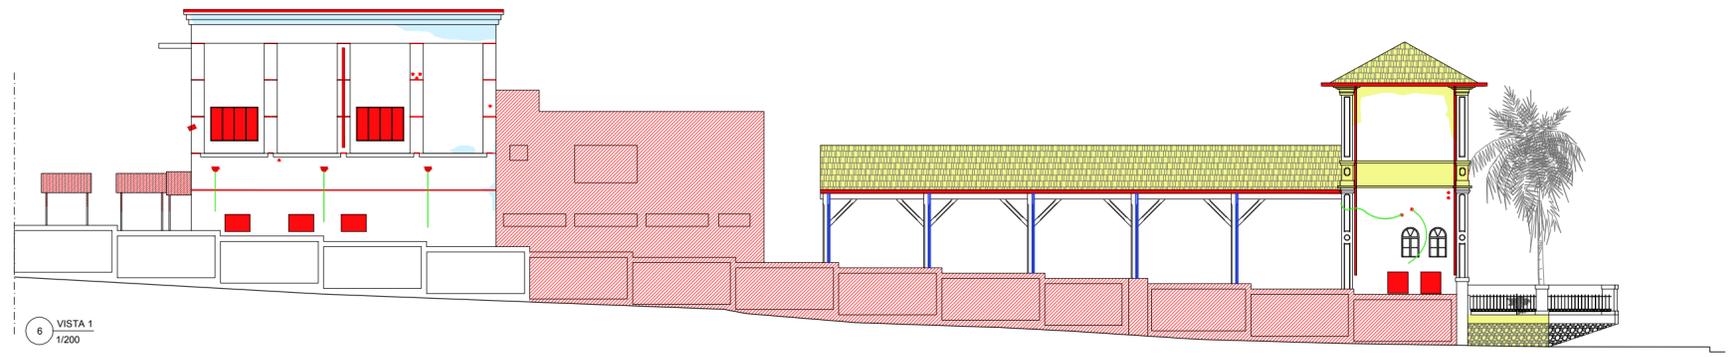

6 VISTA 1  
1/200

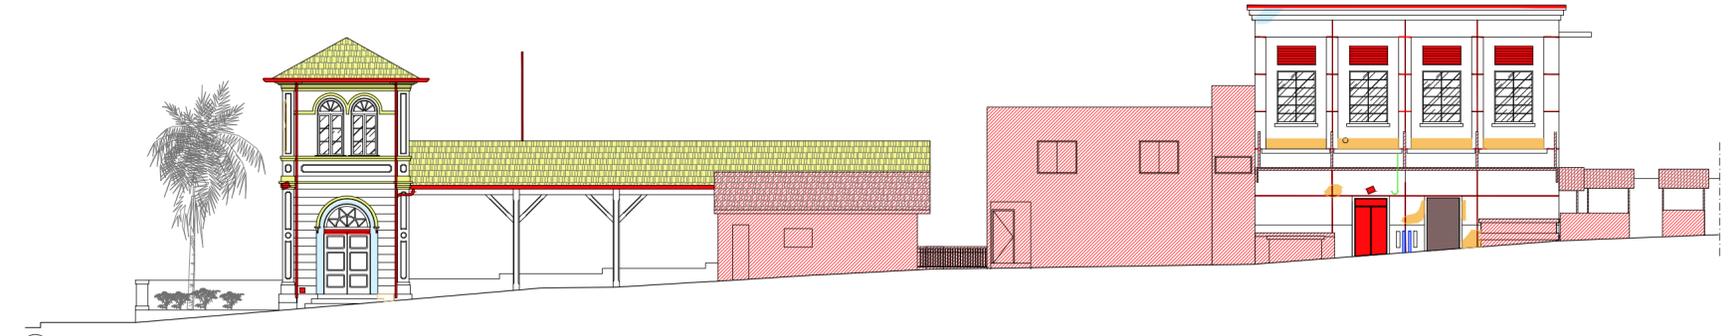

7 CORTE AA  
1/200

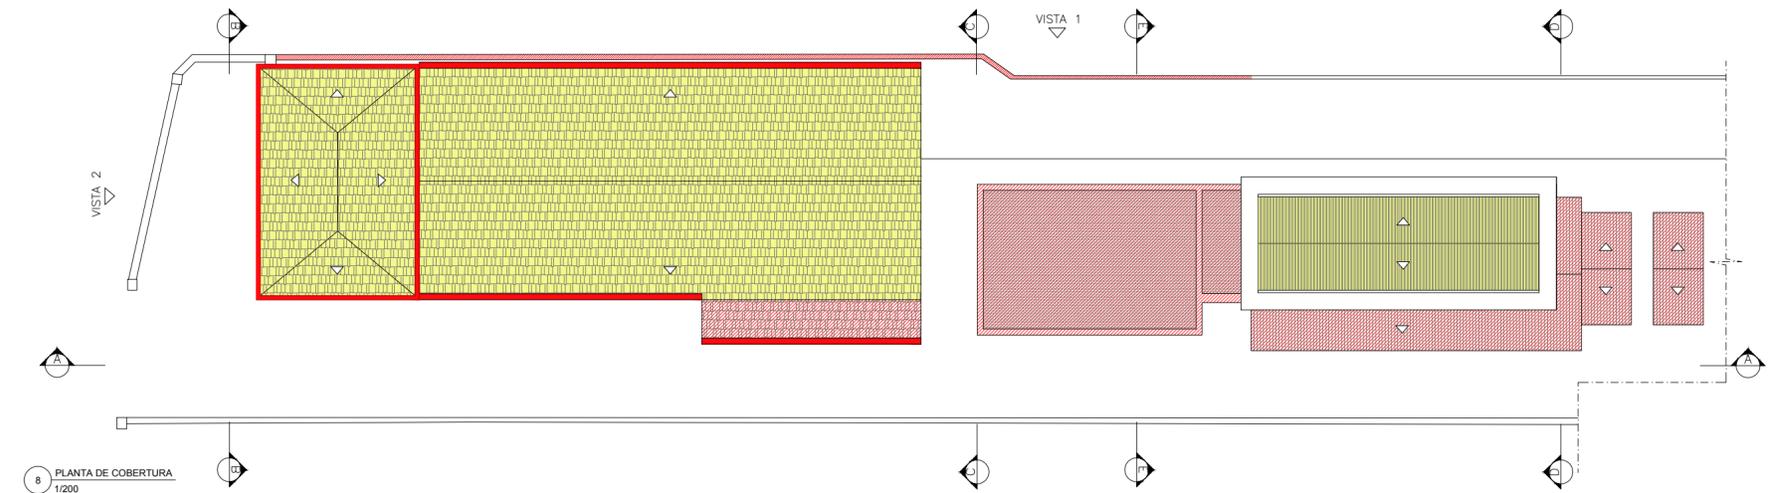

8 PLANTA DE COBERTURA  
1/200

LEGENDA	
	INTERVENÇÃO INADEQUADA
	CONSTRUÇÃO INADEQUADA
	ARGAMASSA DIFERENCIADA
	DESPLACIMENTO DE ARGAMASSA
	ORNATOS DANIFICADOS / REMOVIDOS
	MANCHA, INFILTRAÇÃO SUPERFICIAL
	PICHAÇÃO
	ELEMENTOS DE MADEIRA DANIFICADOS POR INTEMPÉRIE
	PEÇAS DE MADEIRA DO TELHADO DANIFICADAS
	ELEMENTOS DE GRADIS DANIFICADOS / REMOVIDOS
	SUJIDADES
	OXIDAÇÃO
	VIDRO QUEBRADO
	VEGETAÇÃO E FUNGOS
	TUBOS
	FIOS

RODRIGO AZEVEDO / AAA\_AZEVEDO AGÊNCIA DE ARQUITETURA  
WWW.AAA.COM.BR / CONTACT@AAA.COM.BR / T: +55 21 3173-2270

ETAPA DO PROJETO:  
APROVAÇÃO

OBRA:  
ESTAÇÃO DE TREM, RUA COSME VELHO, nº513 - RIO DE JANEIRO








TÍTULO:  
MAPEAMENTO DE DANOS

DATA:  
11/11/2015

ESCALA:  
1/200

FOLHA:  
01/01



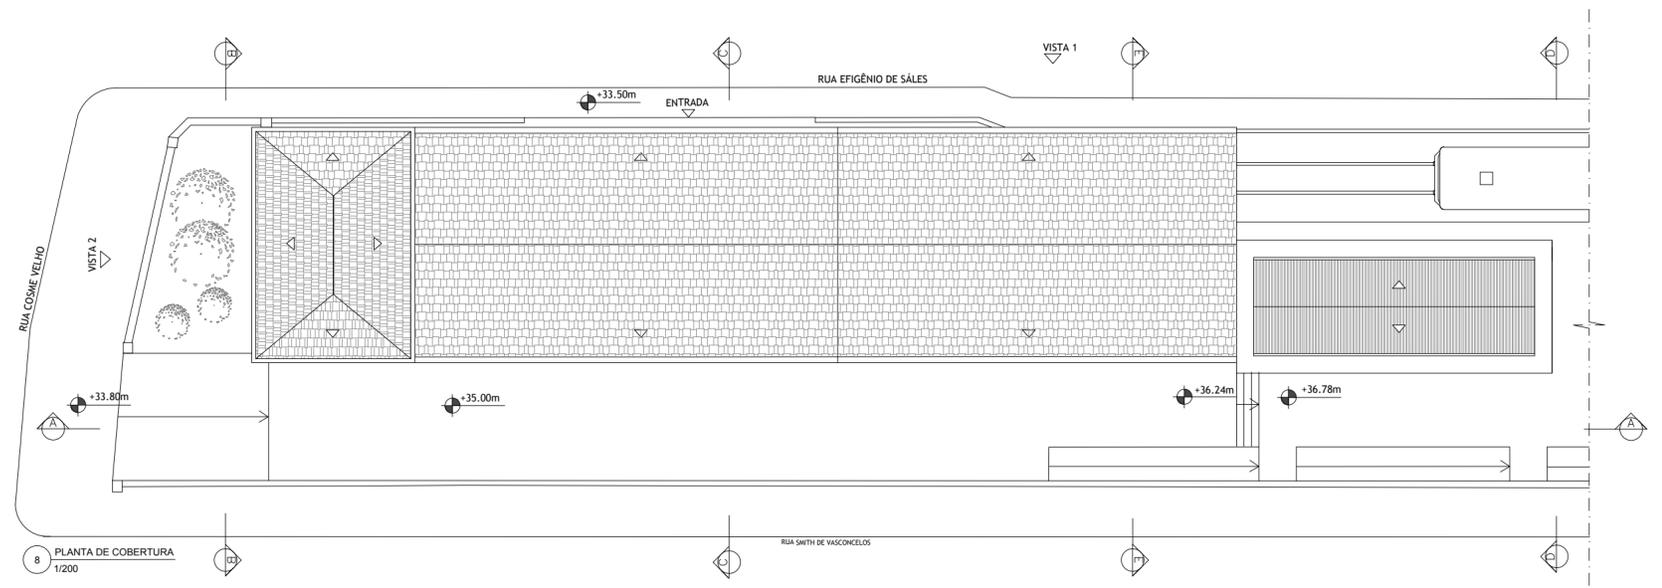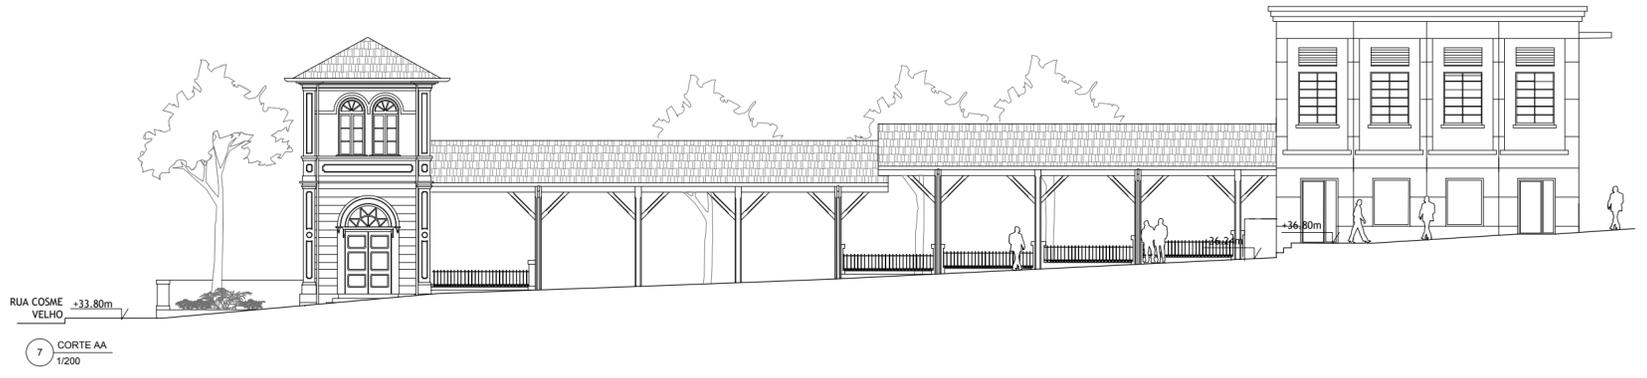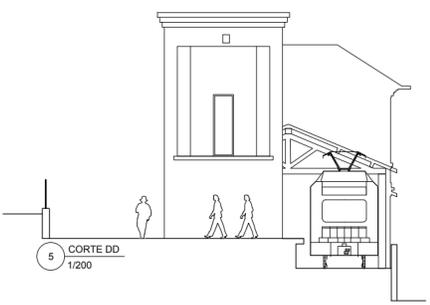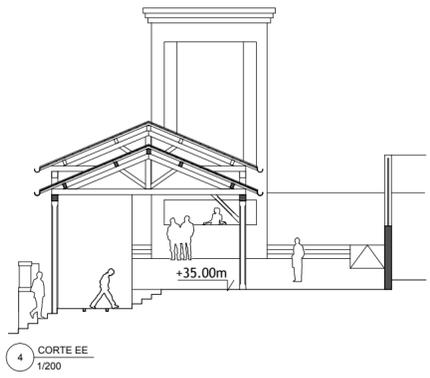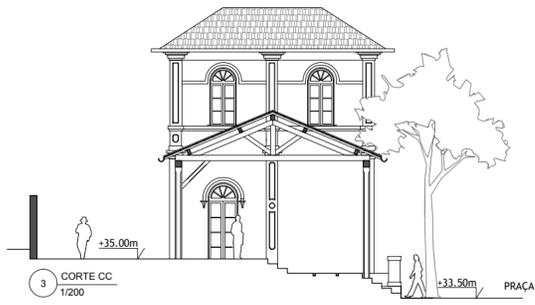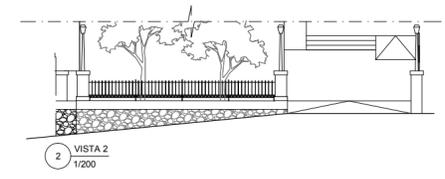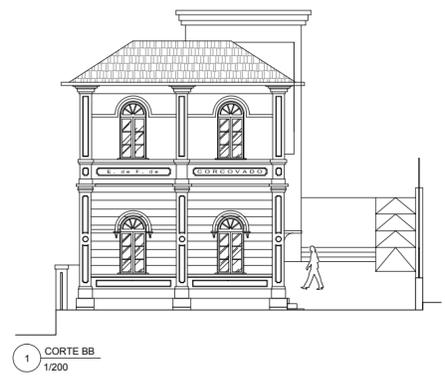

RÓDRIGO AZEVEDO / AAA_AZEVEDO AGÊNCIA DE ARQUITETURA WWW.AAA.COM.BR / CONTACT@AAA.COM.BR / T: +55 21 3173-2270			
ETAPA DO PROJETO: APROVAÇÃO			
OBRA: ESTAÇÃO DE TREM, RUA COSME VELHO, nº513 - RIO DE JANEIRO			
TÍTULO: PROJETO DE RESTAURO			
DATA: 11/11/2015	ESCALA: 1/200	FOLHA: 01/01	

**Nova**  
**ESTAÇÃO TREM DO CORCOVADO**

**2016**

**AAA\_Azevedo Agência de Arquitetura**  
**[www.aaa.com.br](http://www.aaa.com.br) / [contact@aaa.com.br](mailto:contact@aaa.com.br)**